




Normalprofil 1

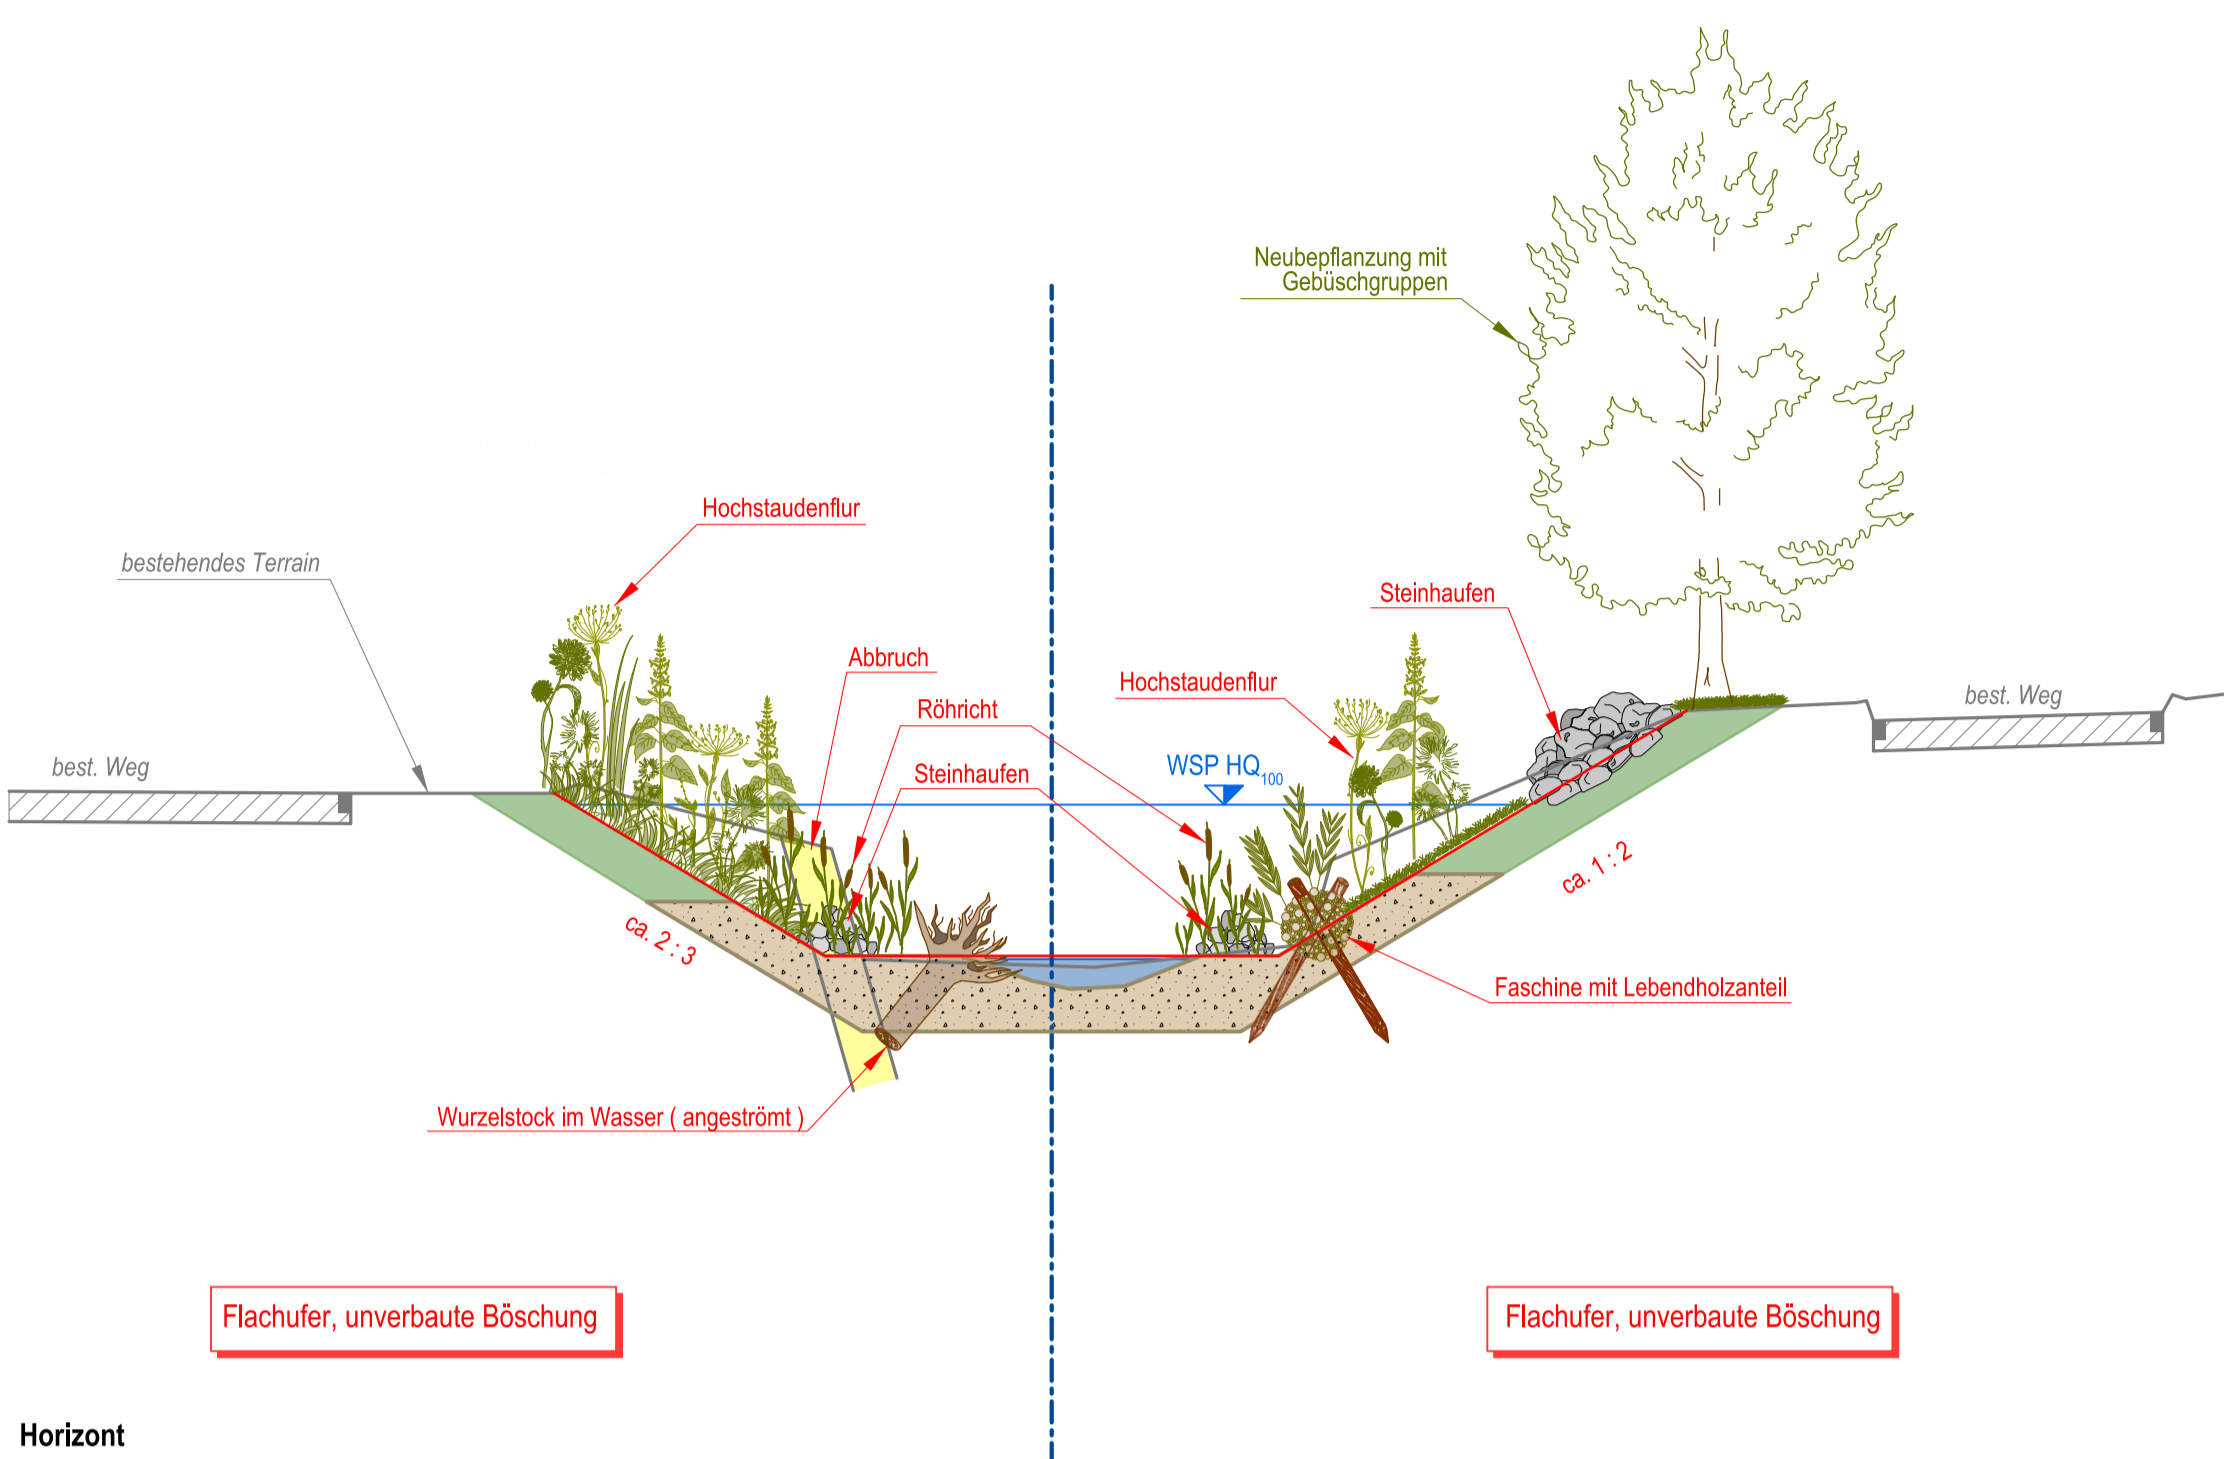


Normalprofil 2

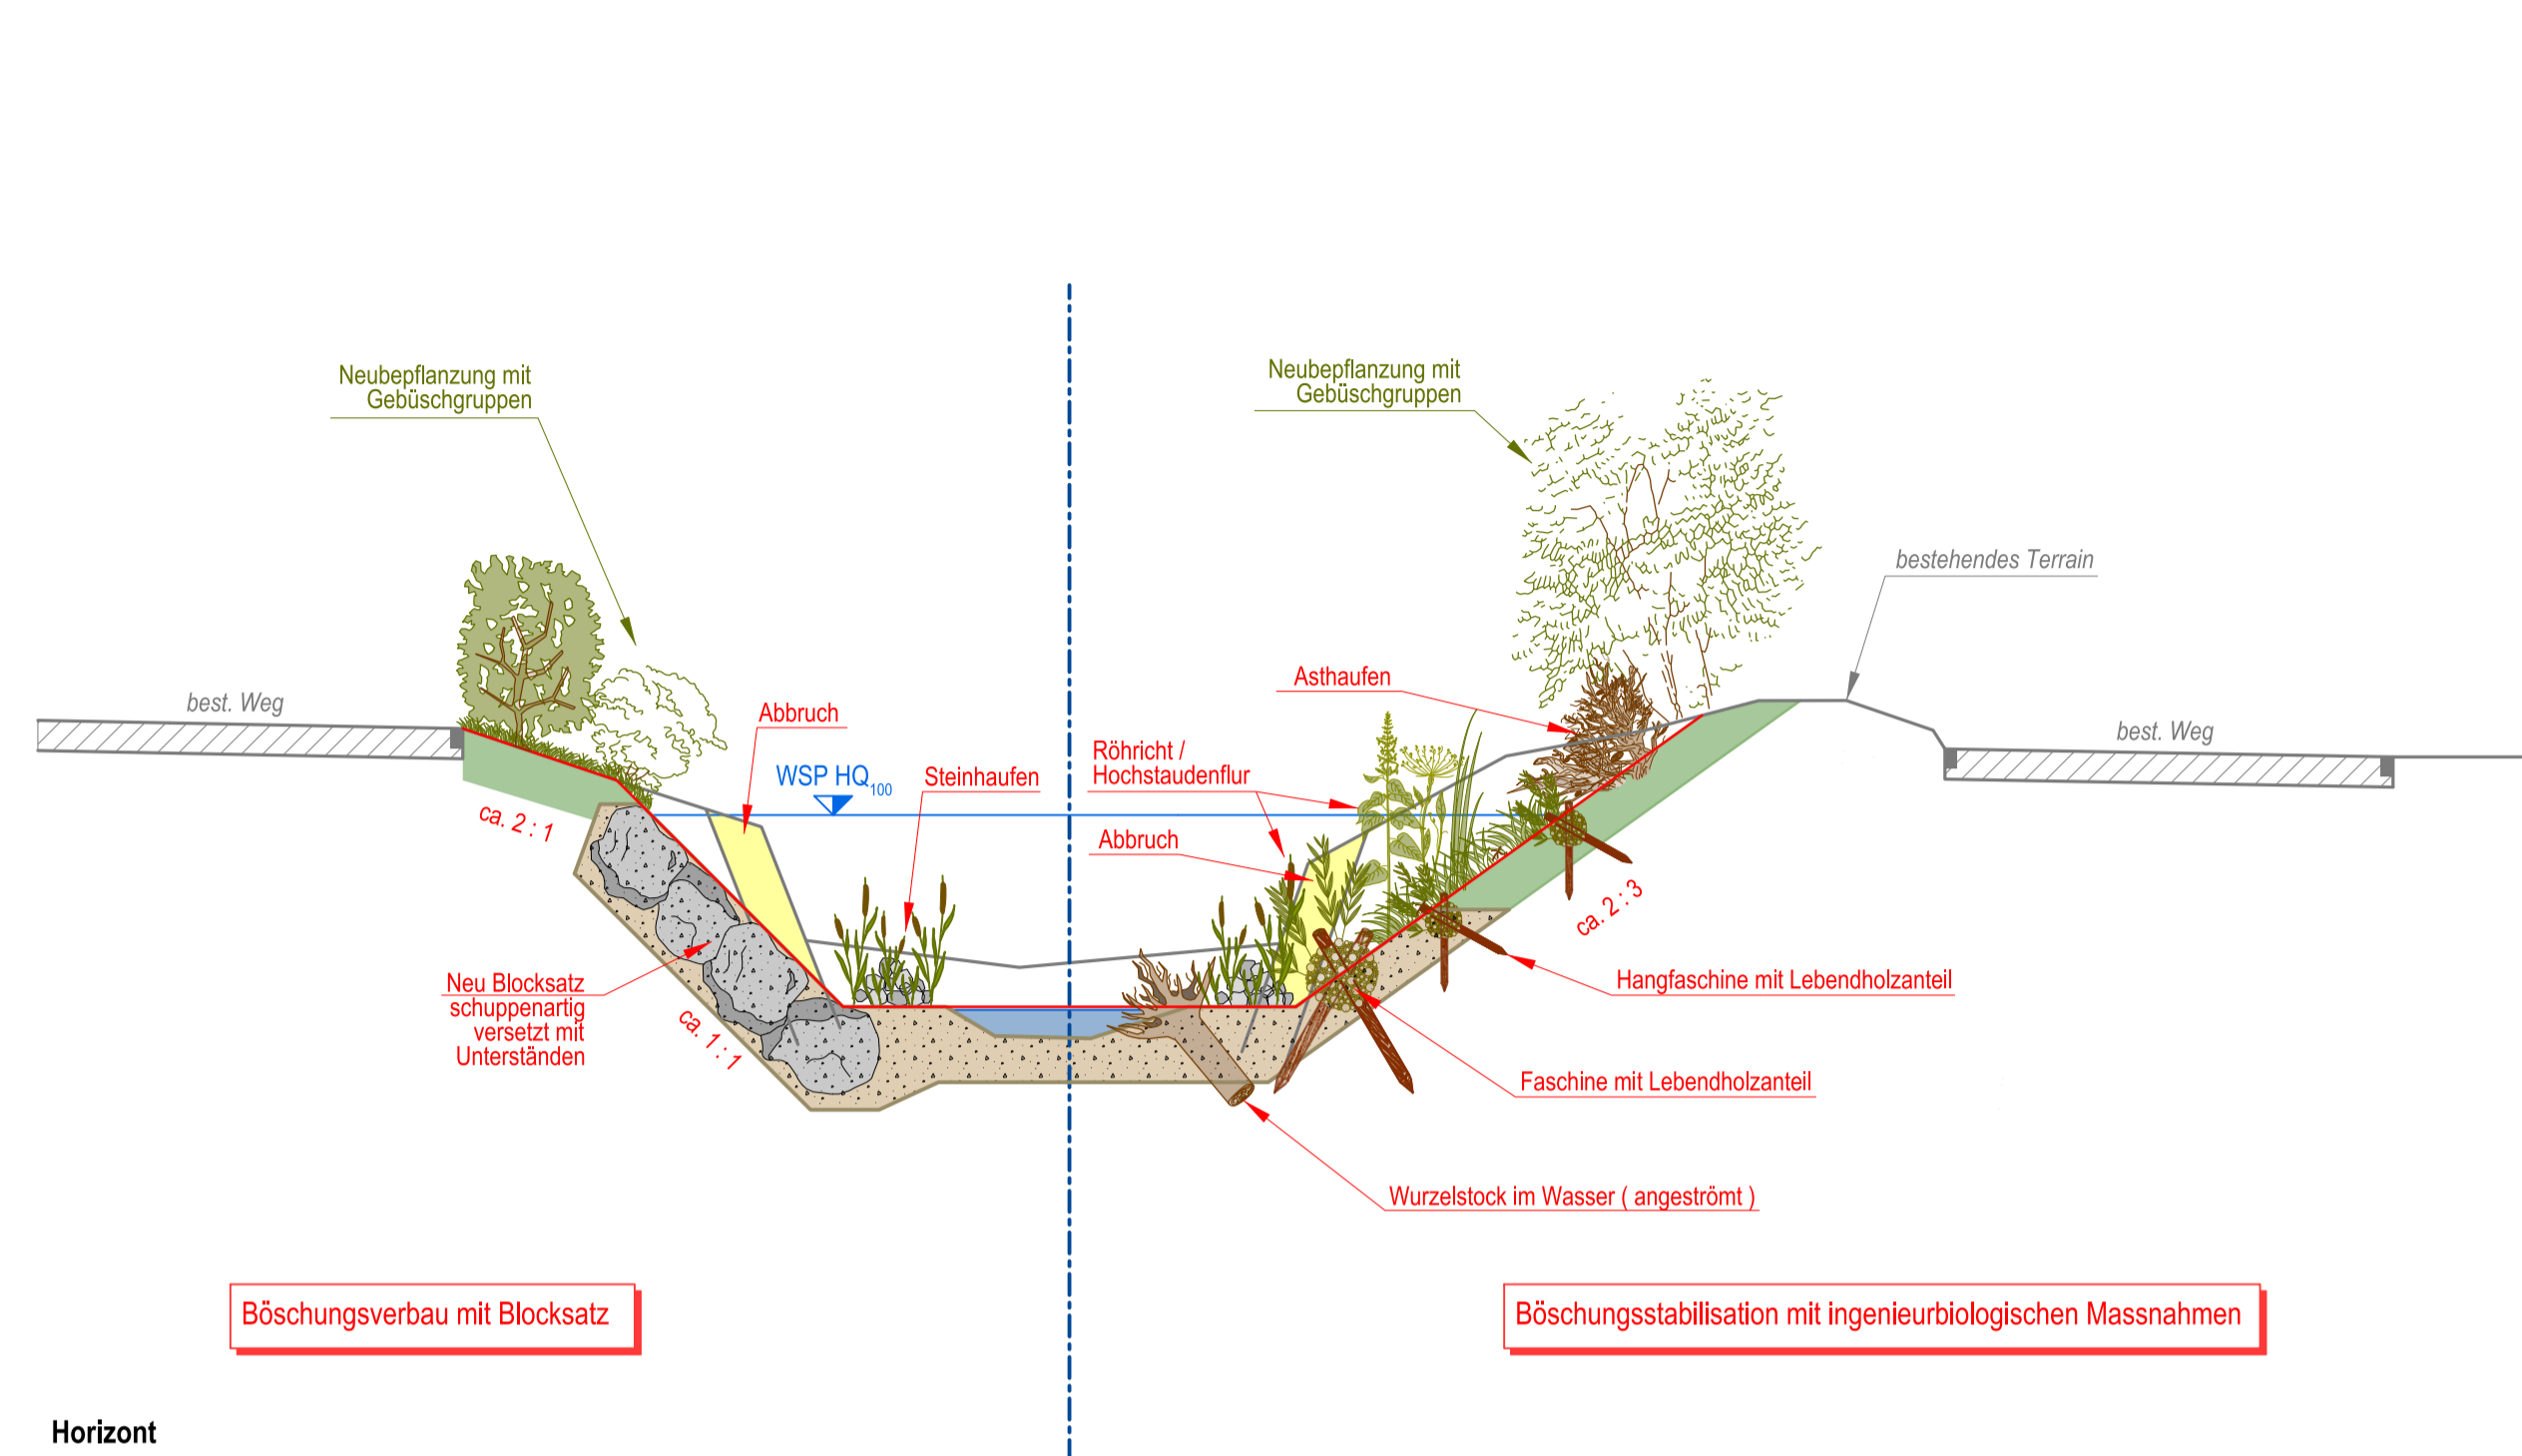

Normalprofil 3

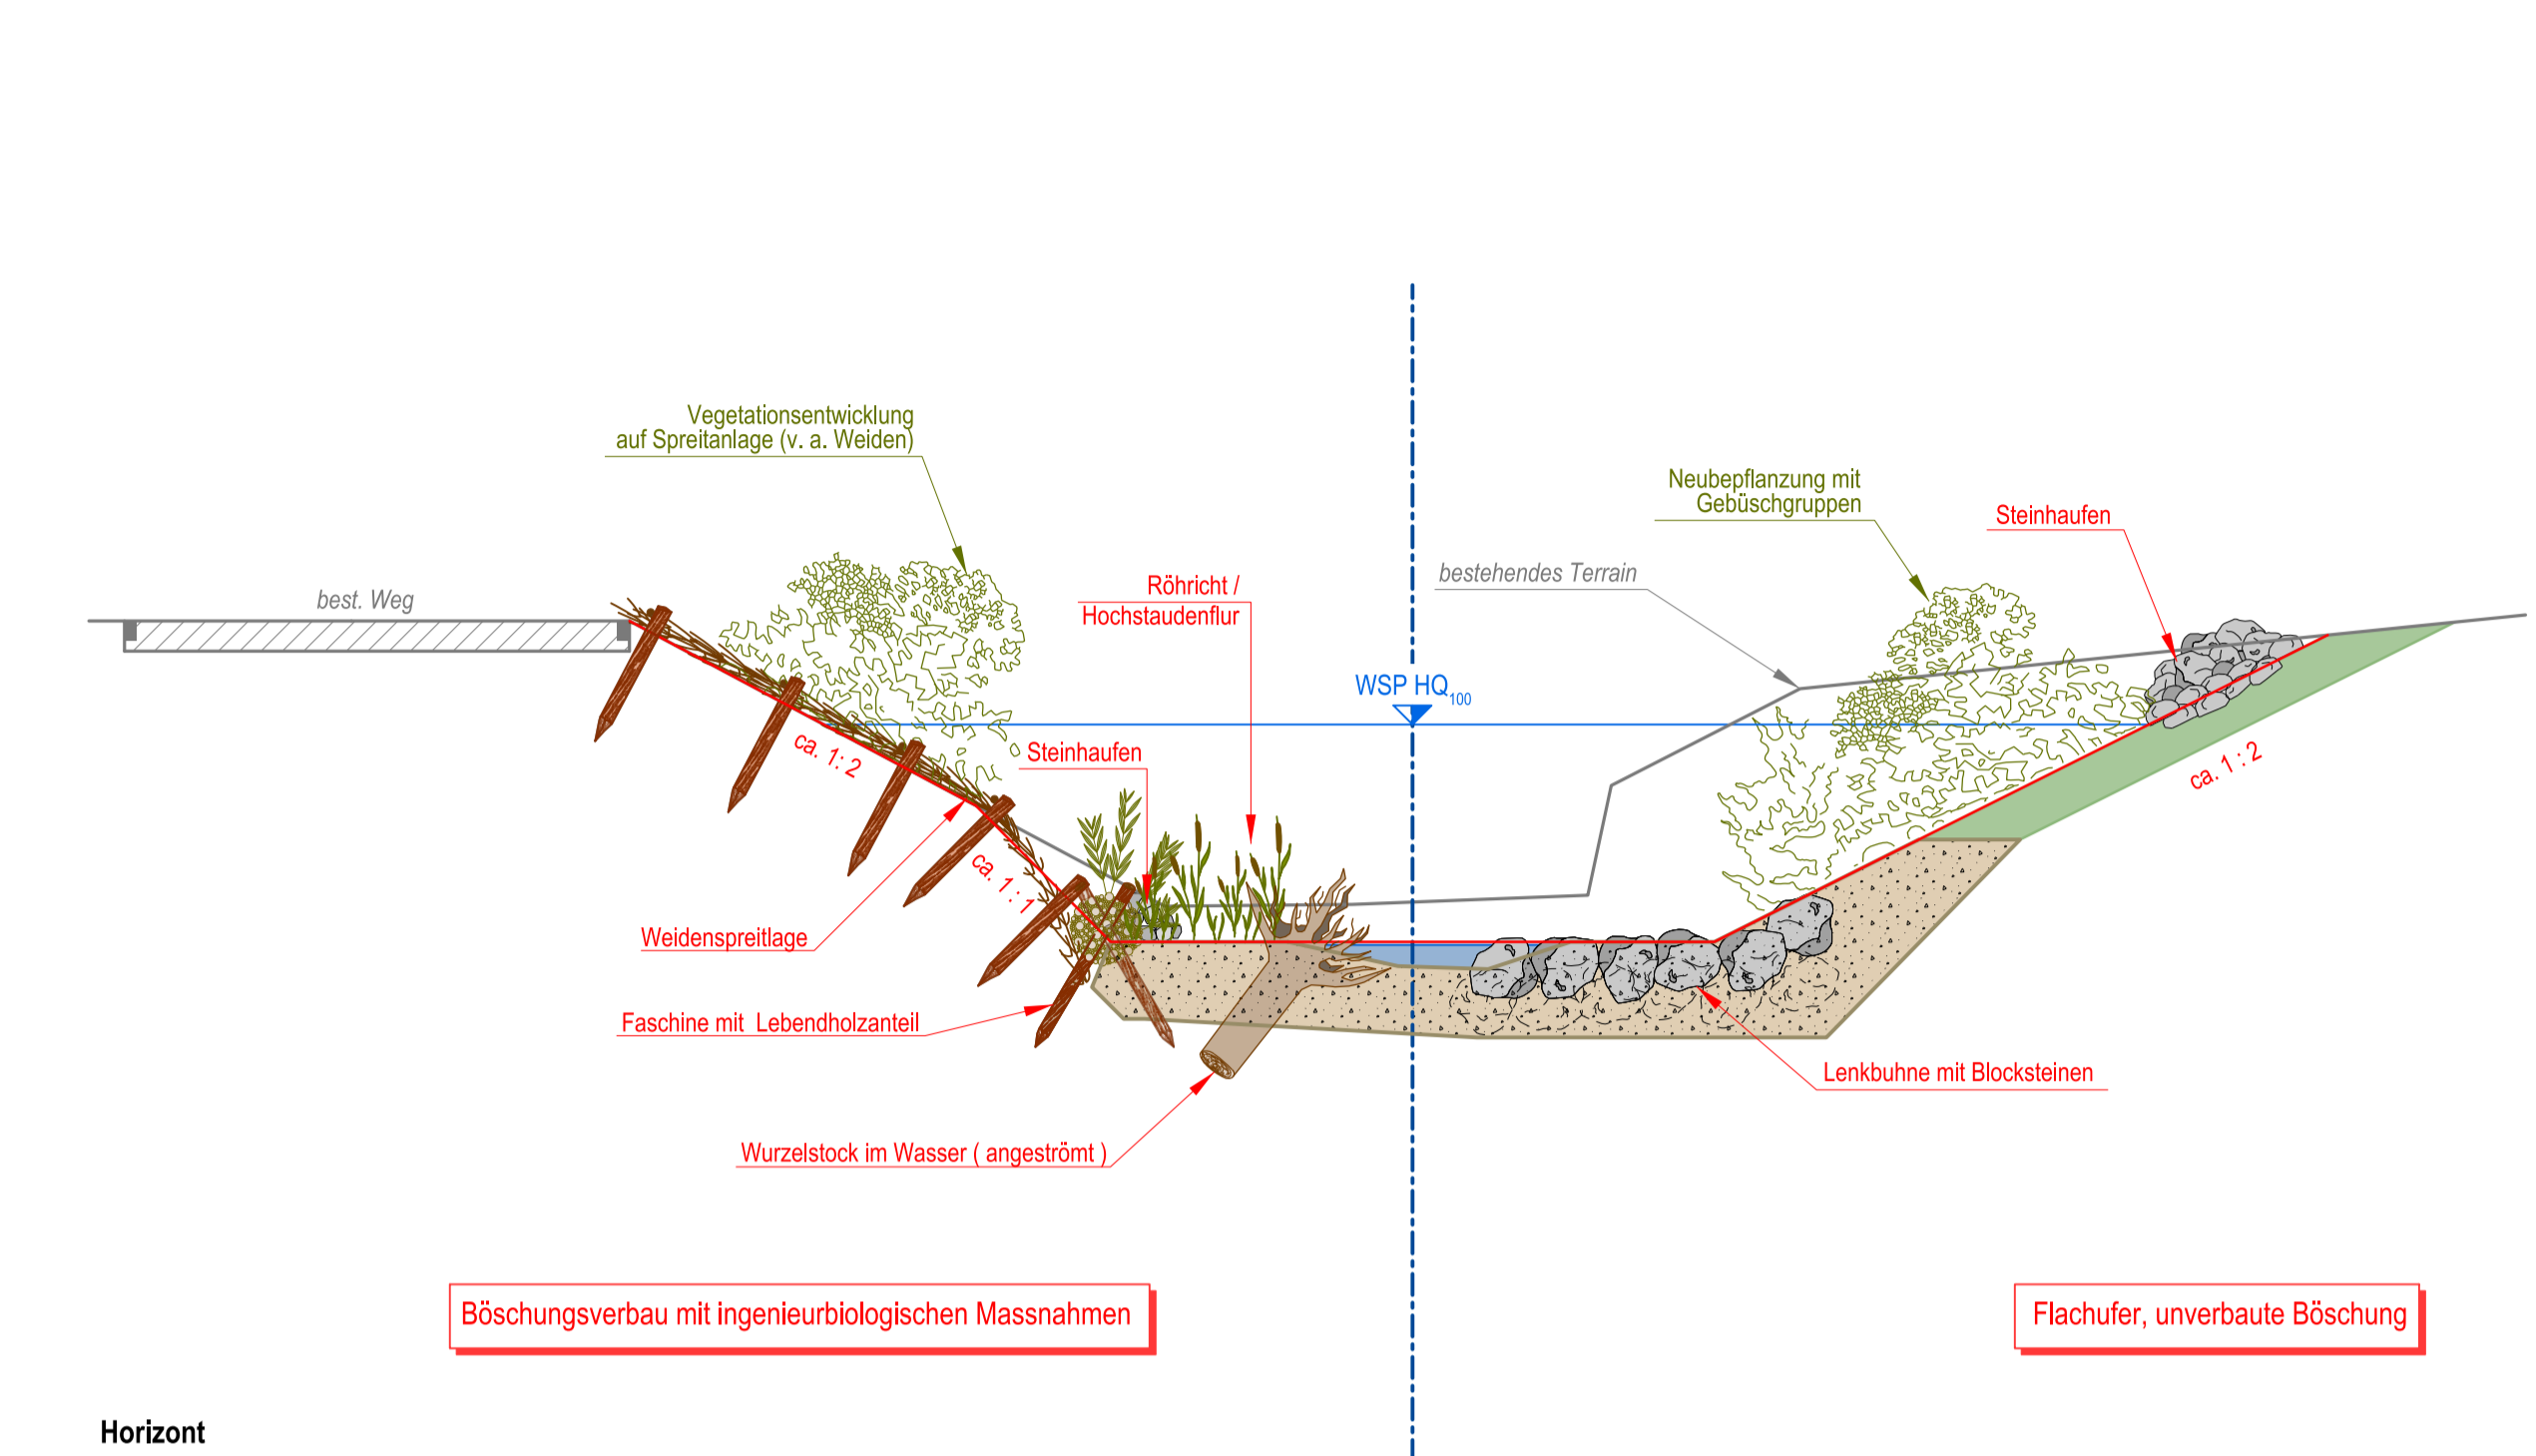


Normalprofil 4

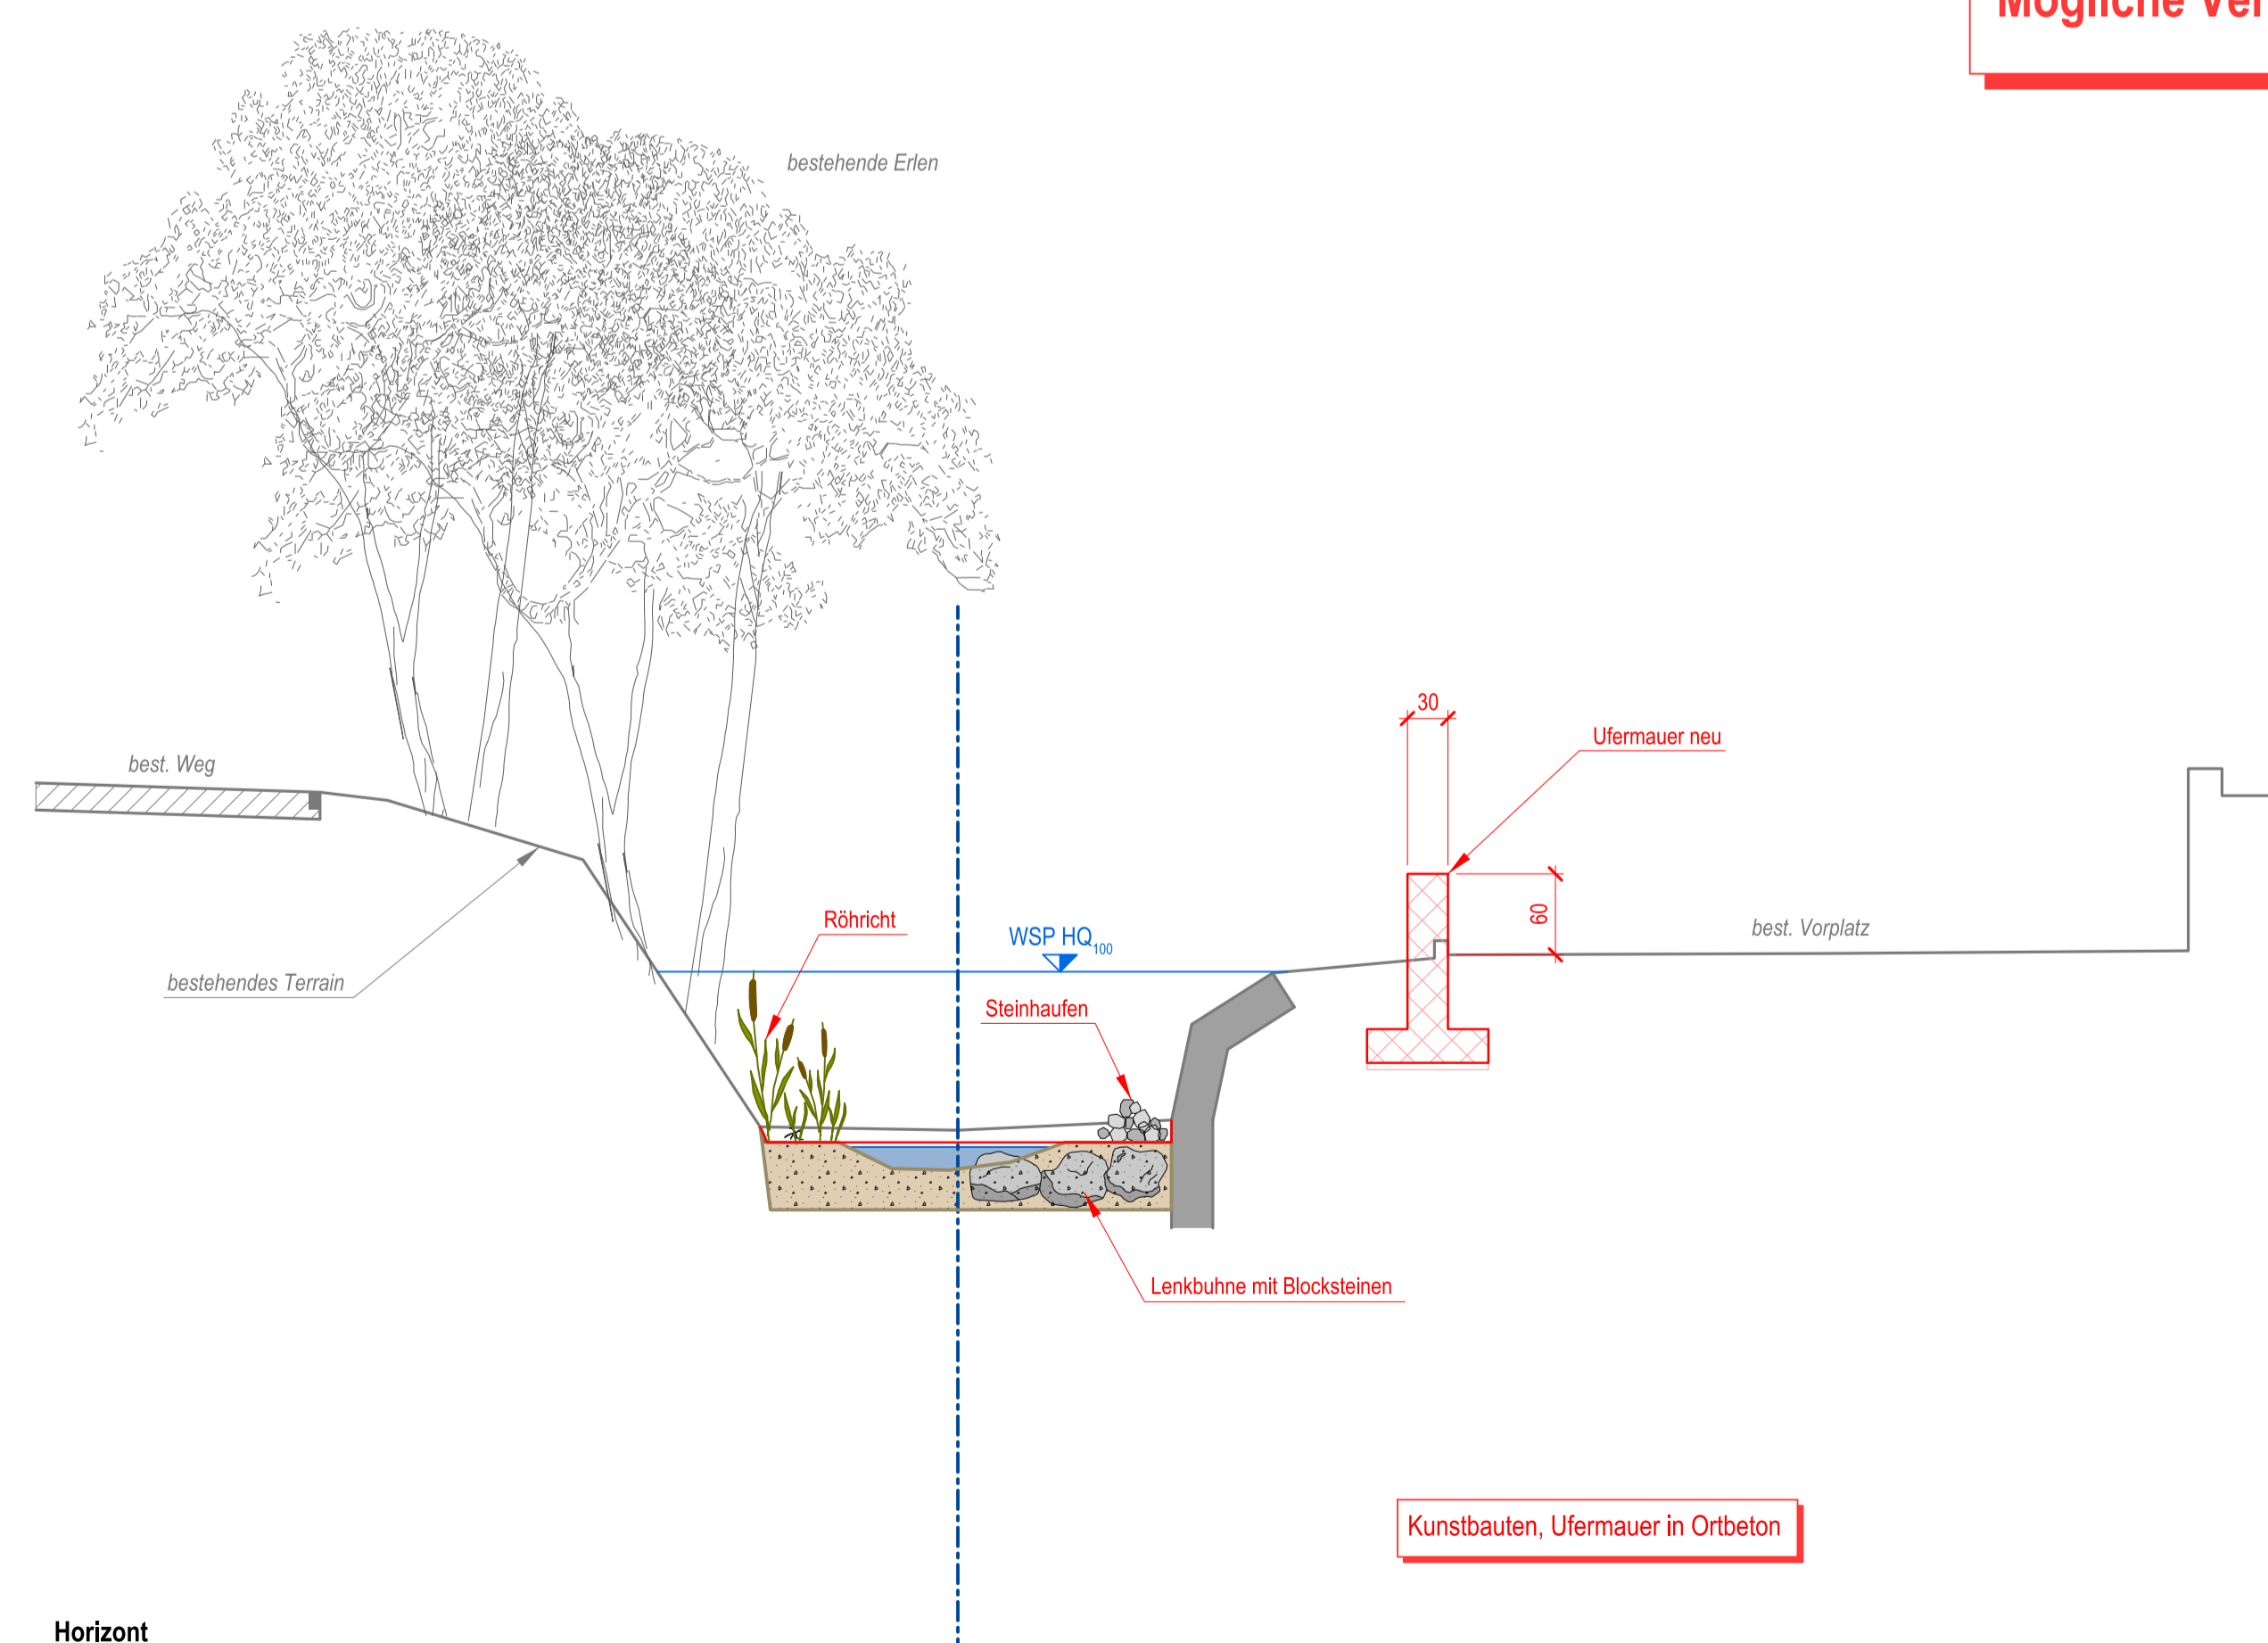

Mögliche Verbaustypen der Ufer im Projektperimeter

Normalprofil 5

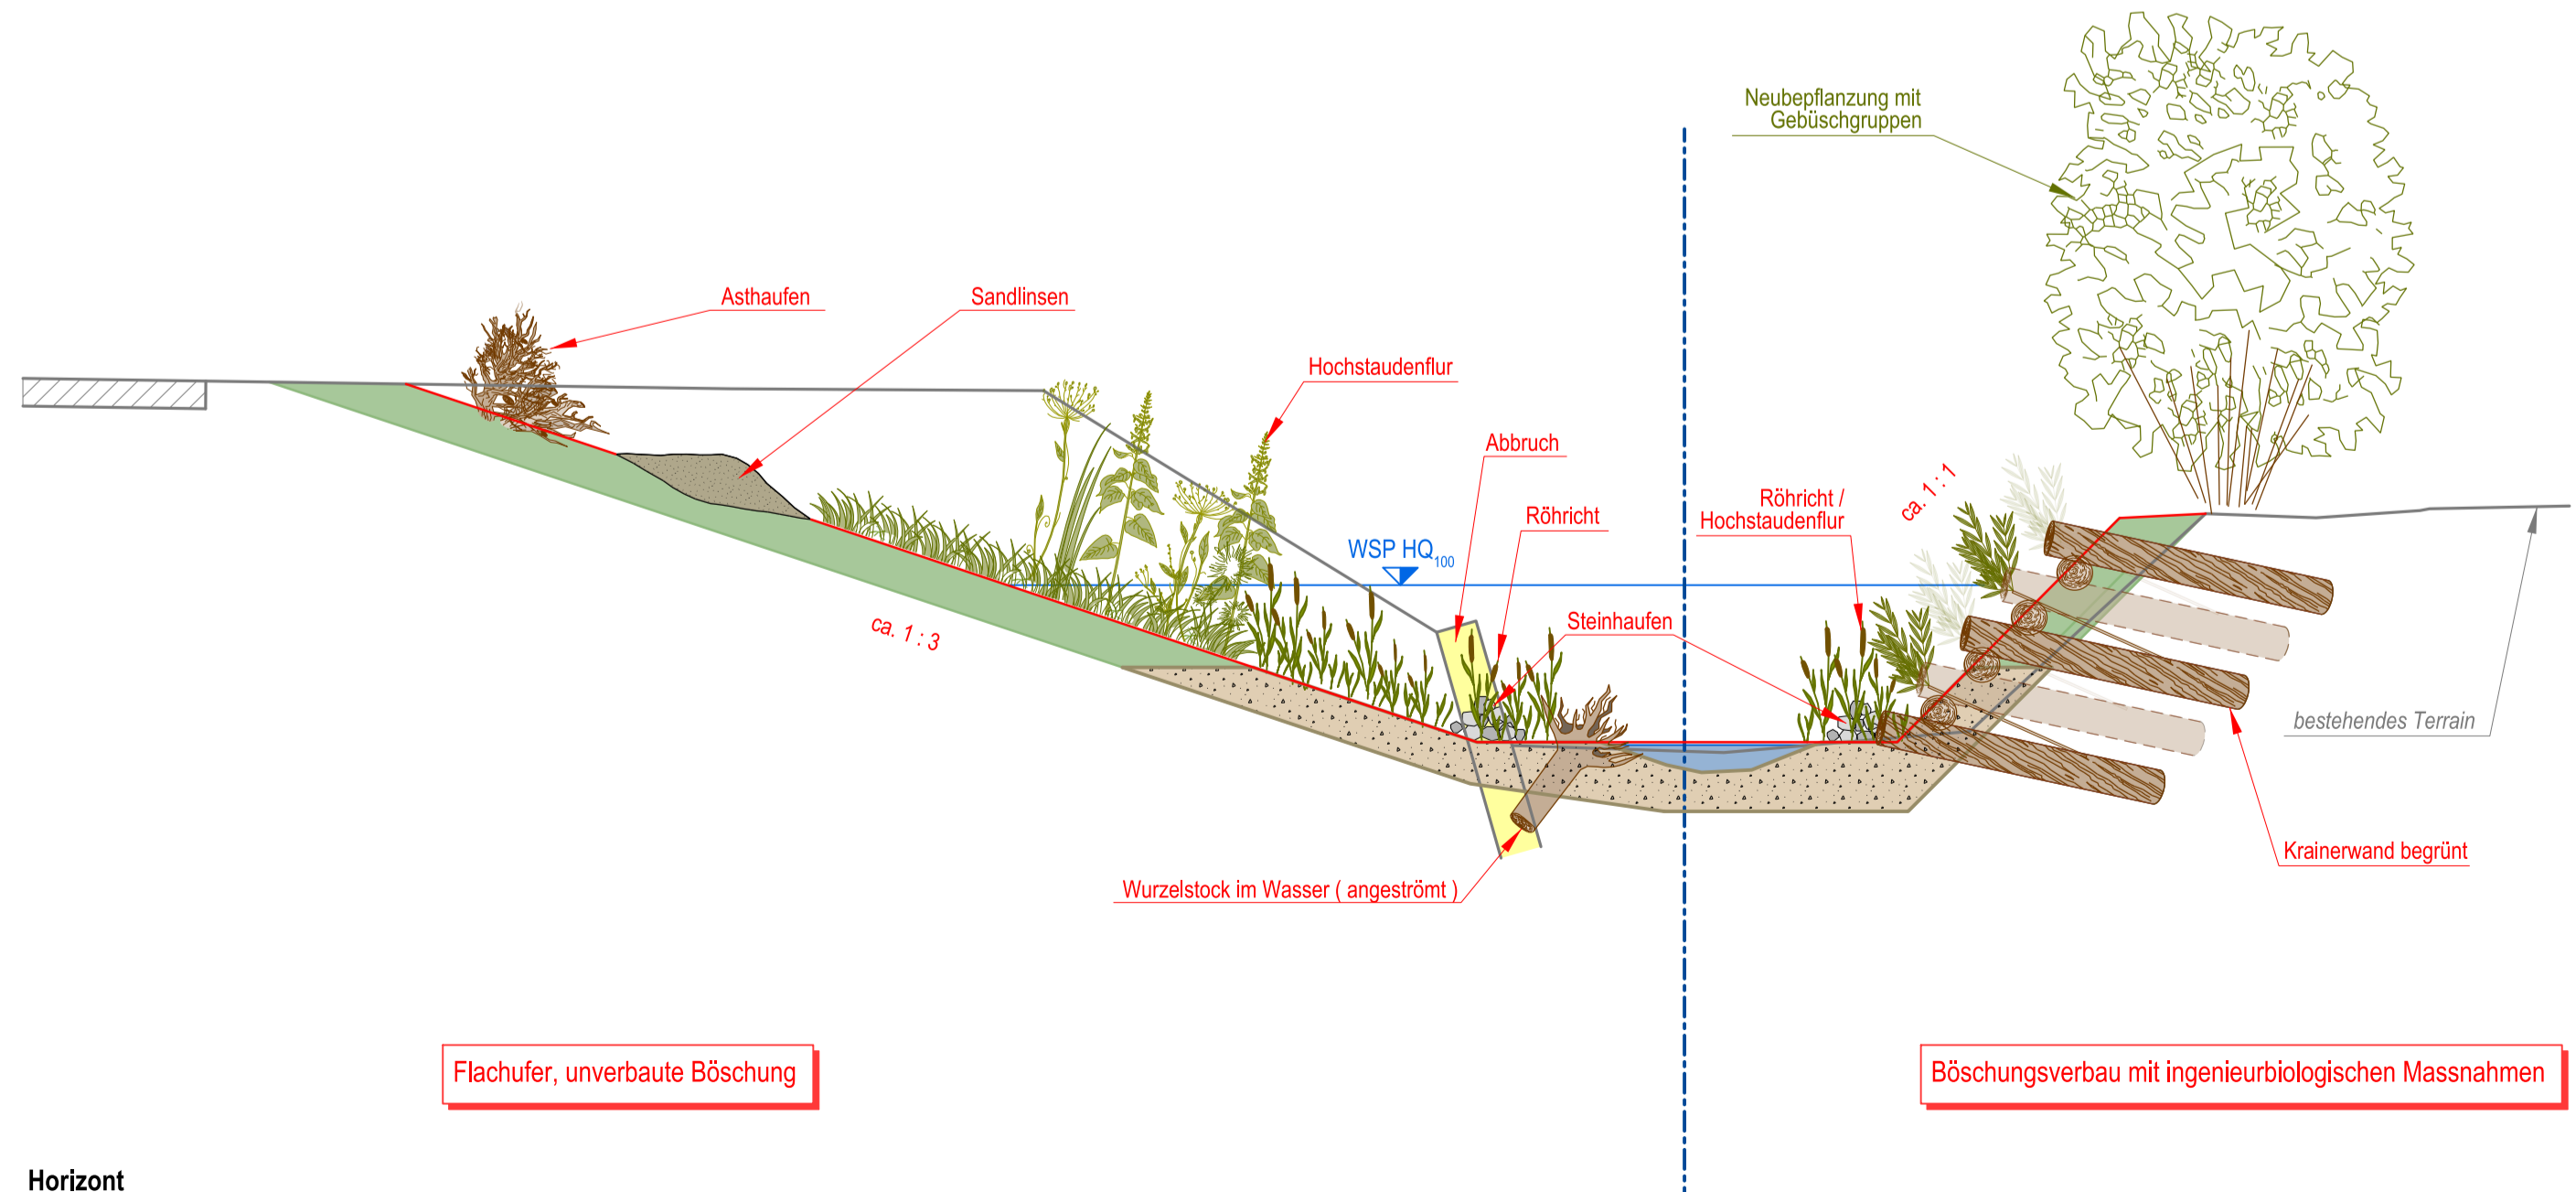

Revisionen		Datum	Gez.	Gep.	Visiert
-	Erstellt	30.09.2021	ris	fas	buet
A					
B					
C					

WASSERBAUVERBAND CHISEBACH
 Oberingenieurkreis II
 Teilbauamt des Kantons Bern
 Ile arondissement d'ingénieur en chef
 Office des ponts et chaussées du canton de Berne

Wasserbauplan Beilage 3.2			
Gemeinde	Konolfingen	Datum Dossier	30.09.2021
Erfüllungspflichtiger	Wasserbauverband Chisebach	Revidiert	
Gewässernummer	458 57'003 56'931	Projektnummer	20154
Gewässer	Chise Gwärbkanal Frimettigebach	Pfandatum	30.09.2021
Plan-Nr.	20154.33_010	Format	60 x 105

Hochwasserschutz Konolfingen Bauprojekt

Normalprofile 1 : 50

Öffentliche Auflage

Projektverfassende
gruner > Gruner Region Bern AG
 Industriestrasse 1
 CH-3052 Zollikofen
 T +41 31 544 24 24
 zollikofen@gruner.ch

Wasserbauplan genehmigung :