



1. Fussgängersteg Schlosspark 4

Situationsausschnitt 1 : 100

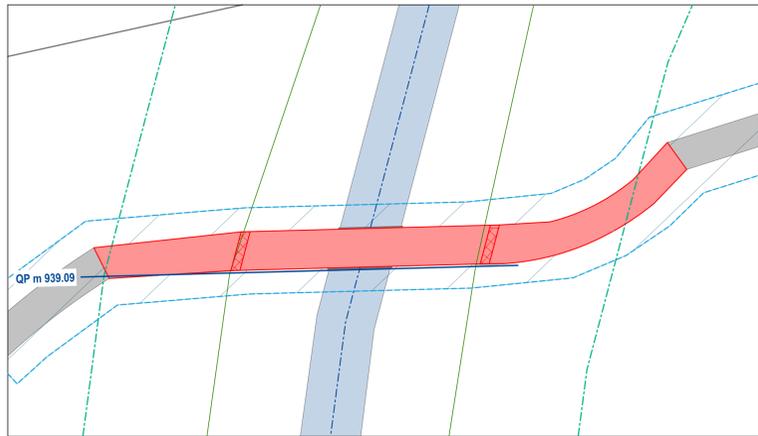

Querprofil 1 : 100

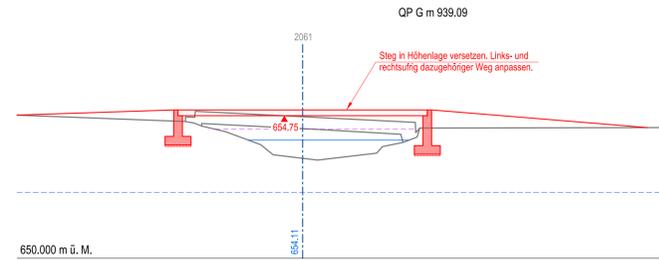


- Legende**
- bestehend: Gewässer, Strassen / Zufahrten, Gebäude, Abrisuch, Betonbauwerk / Kunstbauten, Gewässerachse / Aufnahmeachse, Sohle, Flachufer, unverbaute Böschung, Damm OK, Queriegel aus Natursteinblöcken
 - projektiert: Gewässer, Strassen / Zufahrten, Gebäude, Abrisuch, Betonbauwerk / Kunstbauten, Gewässerachse / Aufnahmeachse, Sohle, Flachufer, unverbaute Böschung, Damm OK, Queriegel aus Natursteinblöcken
 - rechtsverbindliche Planinhalte: Gewässer, Strassen / Zufahrten, Gebäude, Abrisuch, Betonbauwerk / Kunstbauten, Gewässerachse / Aufnahmeachse, Sohle, Flachufer, unverbaute Böschung, Damm OK, Queriegel aus Natursteinblöcken
 - orientierende Planinhalte: Linie Gewässerraum (Hinweis), Drittprojekte




2. Strassendurchlass Bächlimattstrasse

Situationsausschnitt 1 : 100

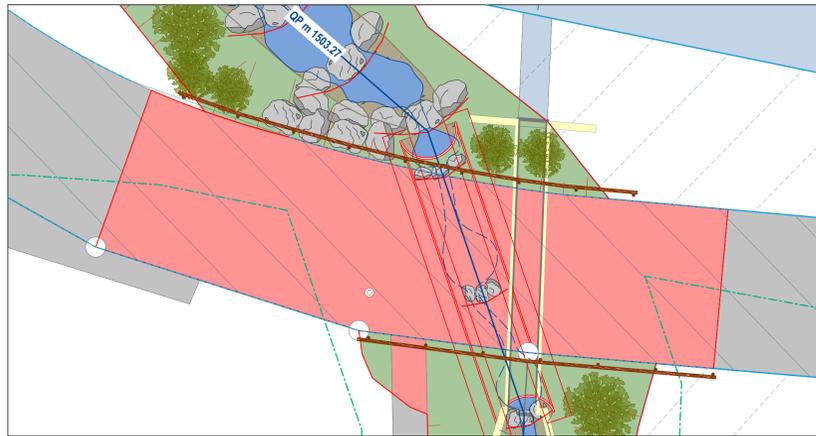

Querprofil 1 : 100

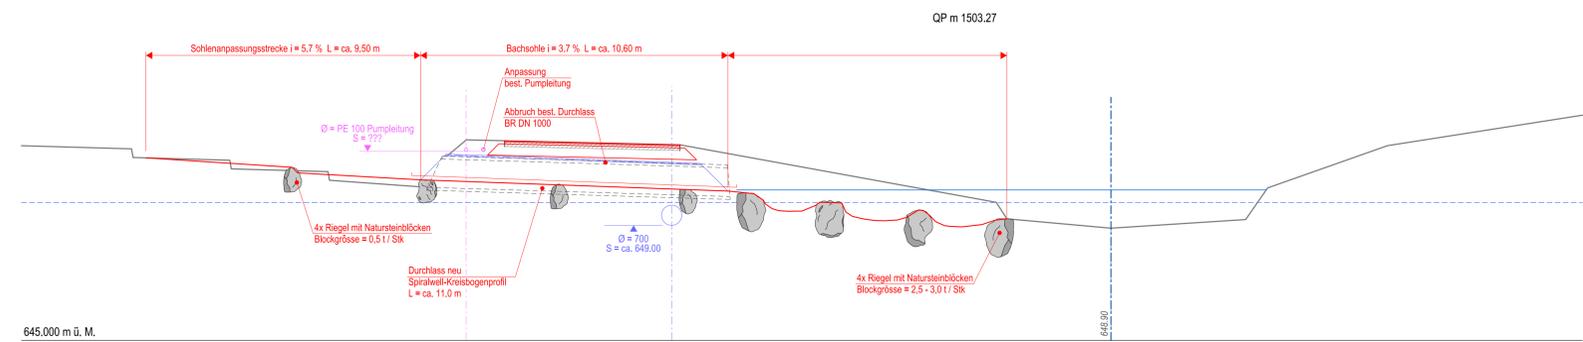

WASSERBAUVERBAND CHISEBACH
 Oberingenieurkreis II
 Teilbauamt des Kantons Bern
 Ile arondissement d'ingénieur en chef
 Office des ponts et chaussées du canton de Bern

Wasserbauplan 3.7-2

Gemeinde	Konolfingen	Datum Dossier	30.09.2021
Erfüllungspflichtiger	Wasserbauverband Chisebach	Revisiert	
Gewässernummer	458 57'003 56'931	Projektnummer	20154
Gewässer	Chise Gwärbkanal Frimettigebach	Plandatum	30.09.2021
Plan-Nr.	20154.33_902	Format	60 x 126

Hochwasserschutz Konolfingen
 Bauprojekt
 Zusammenstellung Kunstbauten Gwärbkanal

Öffentliche Auflage

gruner
 Gruner Region Bern AG
 Industriestrasse 1
 CH-3052 Zollikofen
 T +41 31 544 24 24
 zollikofen@gruner.ch

Revisionen

	Datum	Gez.	Gep.	Visiert
-	Erstellt			
A		ris	fas	buet
B				
C				

Wasserbauplanegenehmigung :