

Oberingenieurkreis II

Tiefbauamt
des Kantons Bern

Wasserbauplan
Beilage 2.2.3

| | | | |
|-----------------------|-----------------------------|--------------|----------------|
| Gewässer | Chise | Gewässer-Nr. | 458 |
| Gemeinden | Kiesen, Oppligen, Herbligen | Projekt-Nr. | 5375 |
| Erfüllungspflichtiger | Wasserbauverband Chisebach | Plan-Nr. | 5375- 42 |
| Projekt vom | 20. Juni 2011 | Format | 84.0 x 29.7 cm |
| Revidiert | 25. Oktober 2021 | | |

Unterlage **Längenprofil 1:1000/100**

Wasserbauplan Chise
Teil 4, Gemeindegebiet Herbligen


Auflage

Projektverfasser
geobau Geobau Ingenieure AG
Geomatik Bau Umwelt
Südstrasse 8a
3110 Münsingen
Tel. 031 724 30 30

Wasserbauplan genehmigung:

Legende:

- Wasserspiegel HQ100 = 30.5 m³/s
- Energielinie
- Grundwasserspiegel
- - - Ufer links
- - - Ufer rechts
- - - Schutzkote Q = 33.5 m³/s

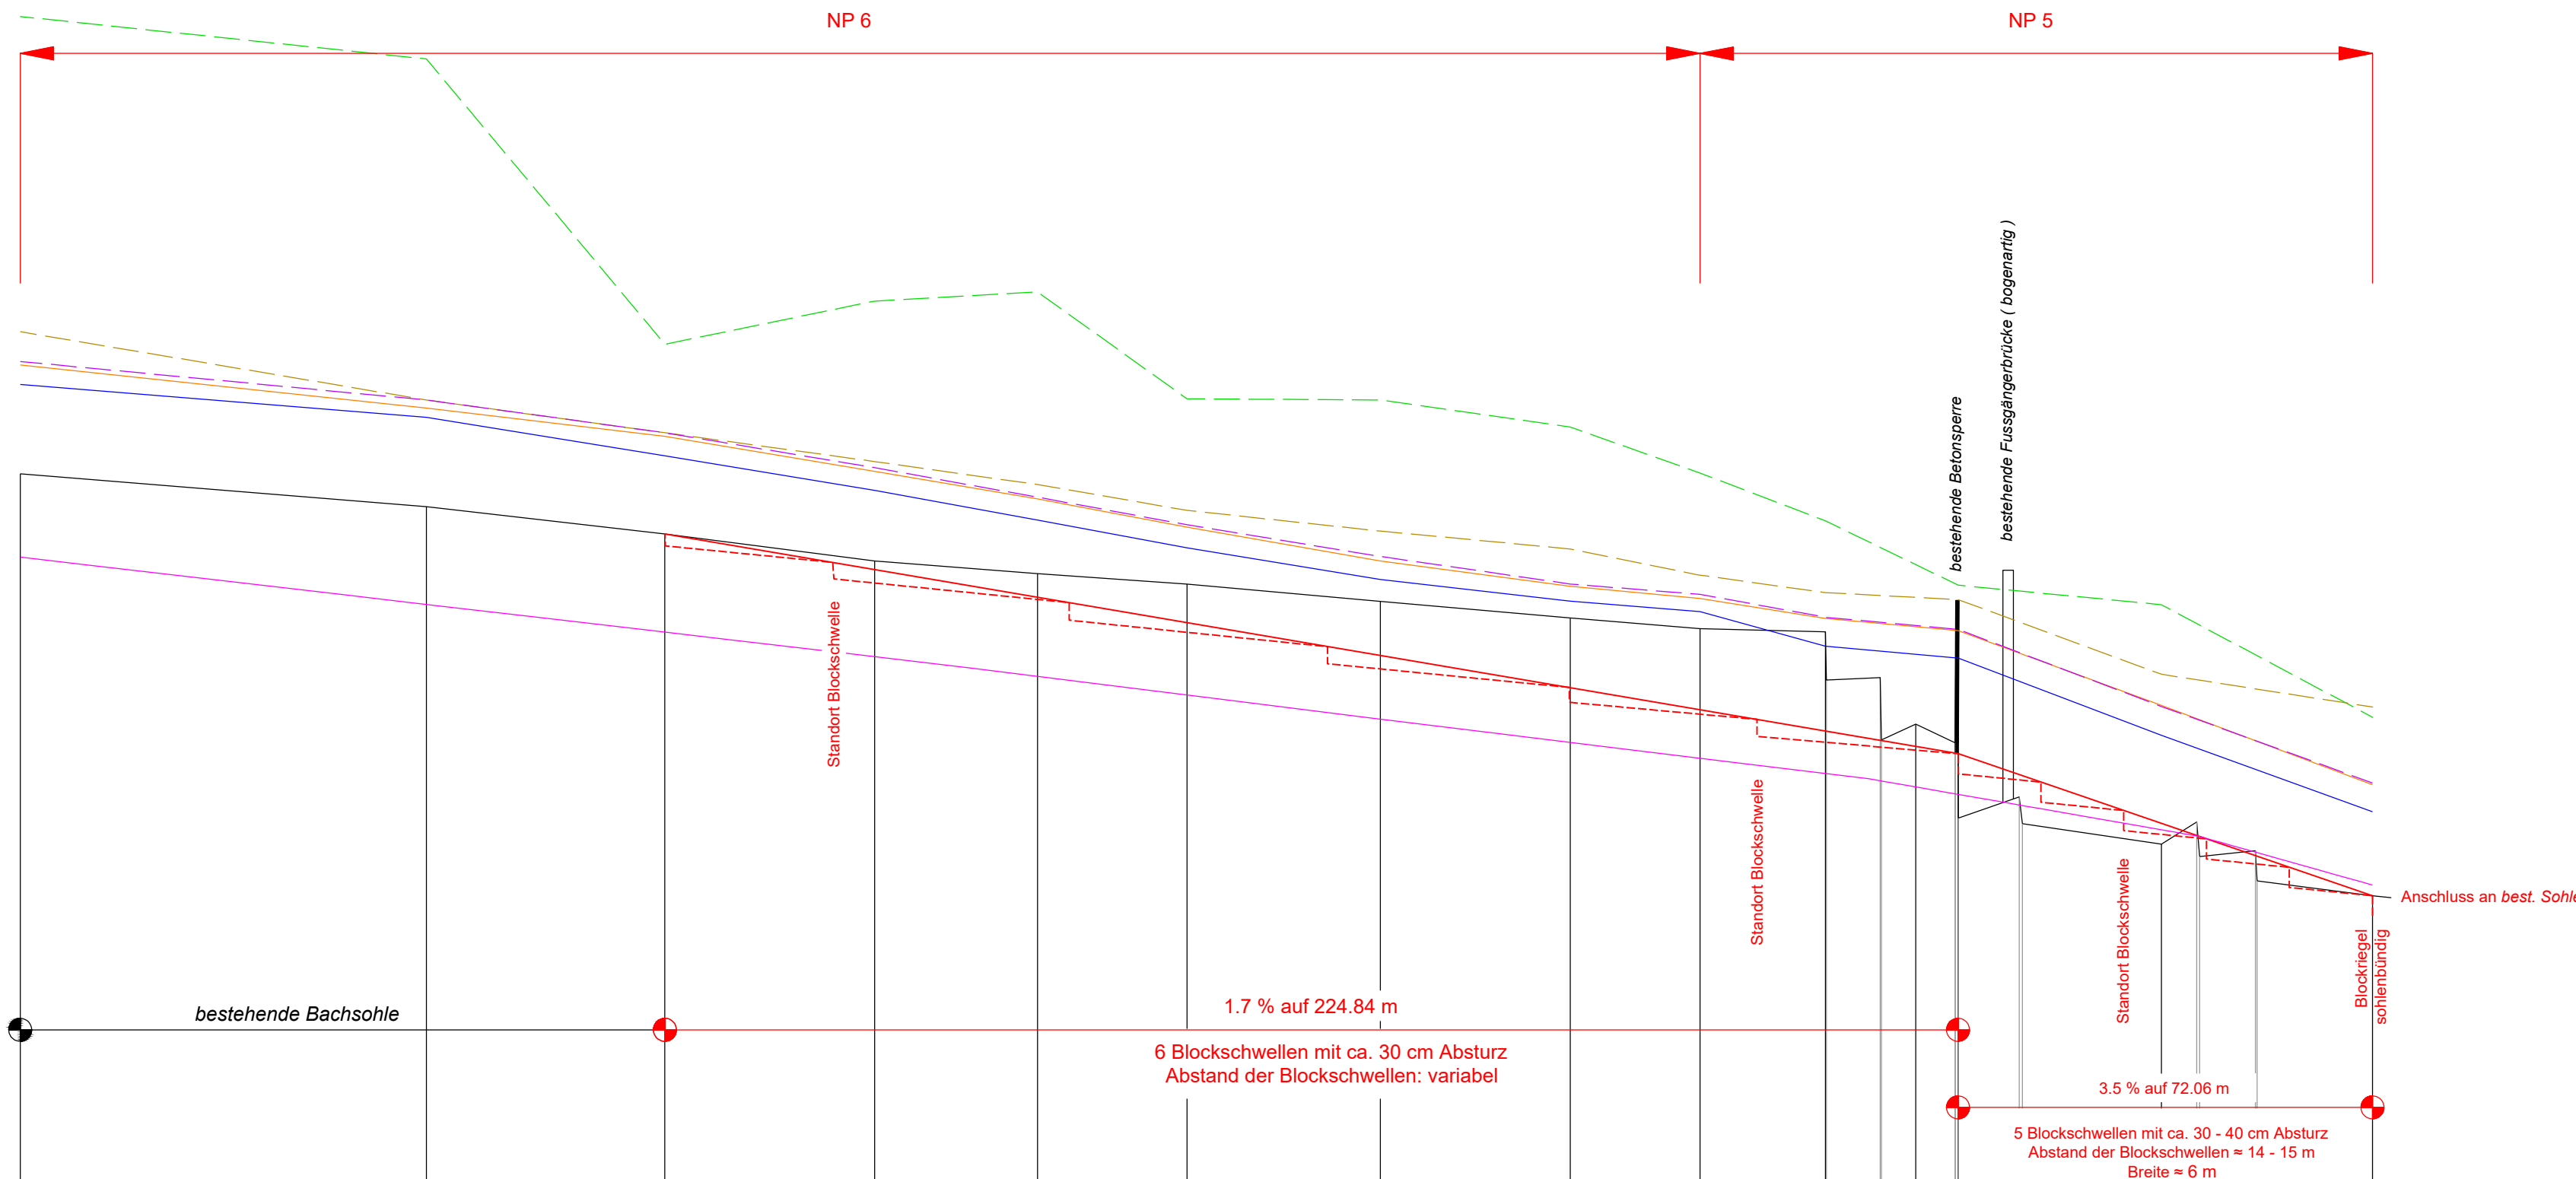

Horizont 570.00 m ü. M.

| | | | | | | | | | | | | | | | | | | | | | | | | |
|---------------|--------|--------|--------|--------|--------|--------|--------|--------|--------|--------|--------|--------|--------|--------|--------|--------|--------|--------|--------|--------|--------|--------|--------|--------|
| Abstich | 1c | 2c | 3c | 4c | 5c | 6c | 7c | 8c | 9c | 10c | 11c | 12c | 13c | | | | | | | | | | | |
| Bachsohle alt | | | | | | | | | | | | | | | | | | | | | | | | |
| Bachsohle neu | 583.31 | 582.73 | 582.26 | 581.79 | 581.57 | 581.39 | 581.09 | 580.80 | 580.61 | 580.56 | 578.46 | 577.22 | 575.97 | | | | | | | | | | | |
| Distanzen | 0.00 | 70.64 | 112.09 | 148.57 | 176.67 | 203.28 | 236.49 | 269.49 | 292.07 | 313.87 | 314.03 | 323.41 | 323.60 | 329.57 | 336.45 | 336.97 | 347.59 | 348.12 | 372.31 | 378.45 | 378.94 | 388.65 | 388.93 | 408.99 |
| Profil Nr. | 1c | 2c | 3c | 4c | 5c | 6c | 7c | 8c | 9c | 10c | 11c | 12c | 13c | | | | | | | | | | | |