



Gemeinde Kiesen

### Kommunaler Strassenplan Überbauungsordnung Detailerschliessung Brücke Jabergstrasse

Grundriss, Längs- und Querschnitt 1 : 100 / 50

Der Projektverfasser:



Projekt vom 17. Juli 2014

Projekt Nr. 5326.13

Datum: .....


Bauherr:

Einwohnergemeinde Kiesen

Namens der Einwohnergemeinde:

Präsident/in:

Gemeindeglied/in:

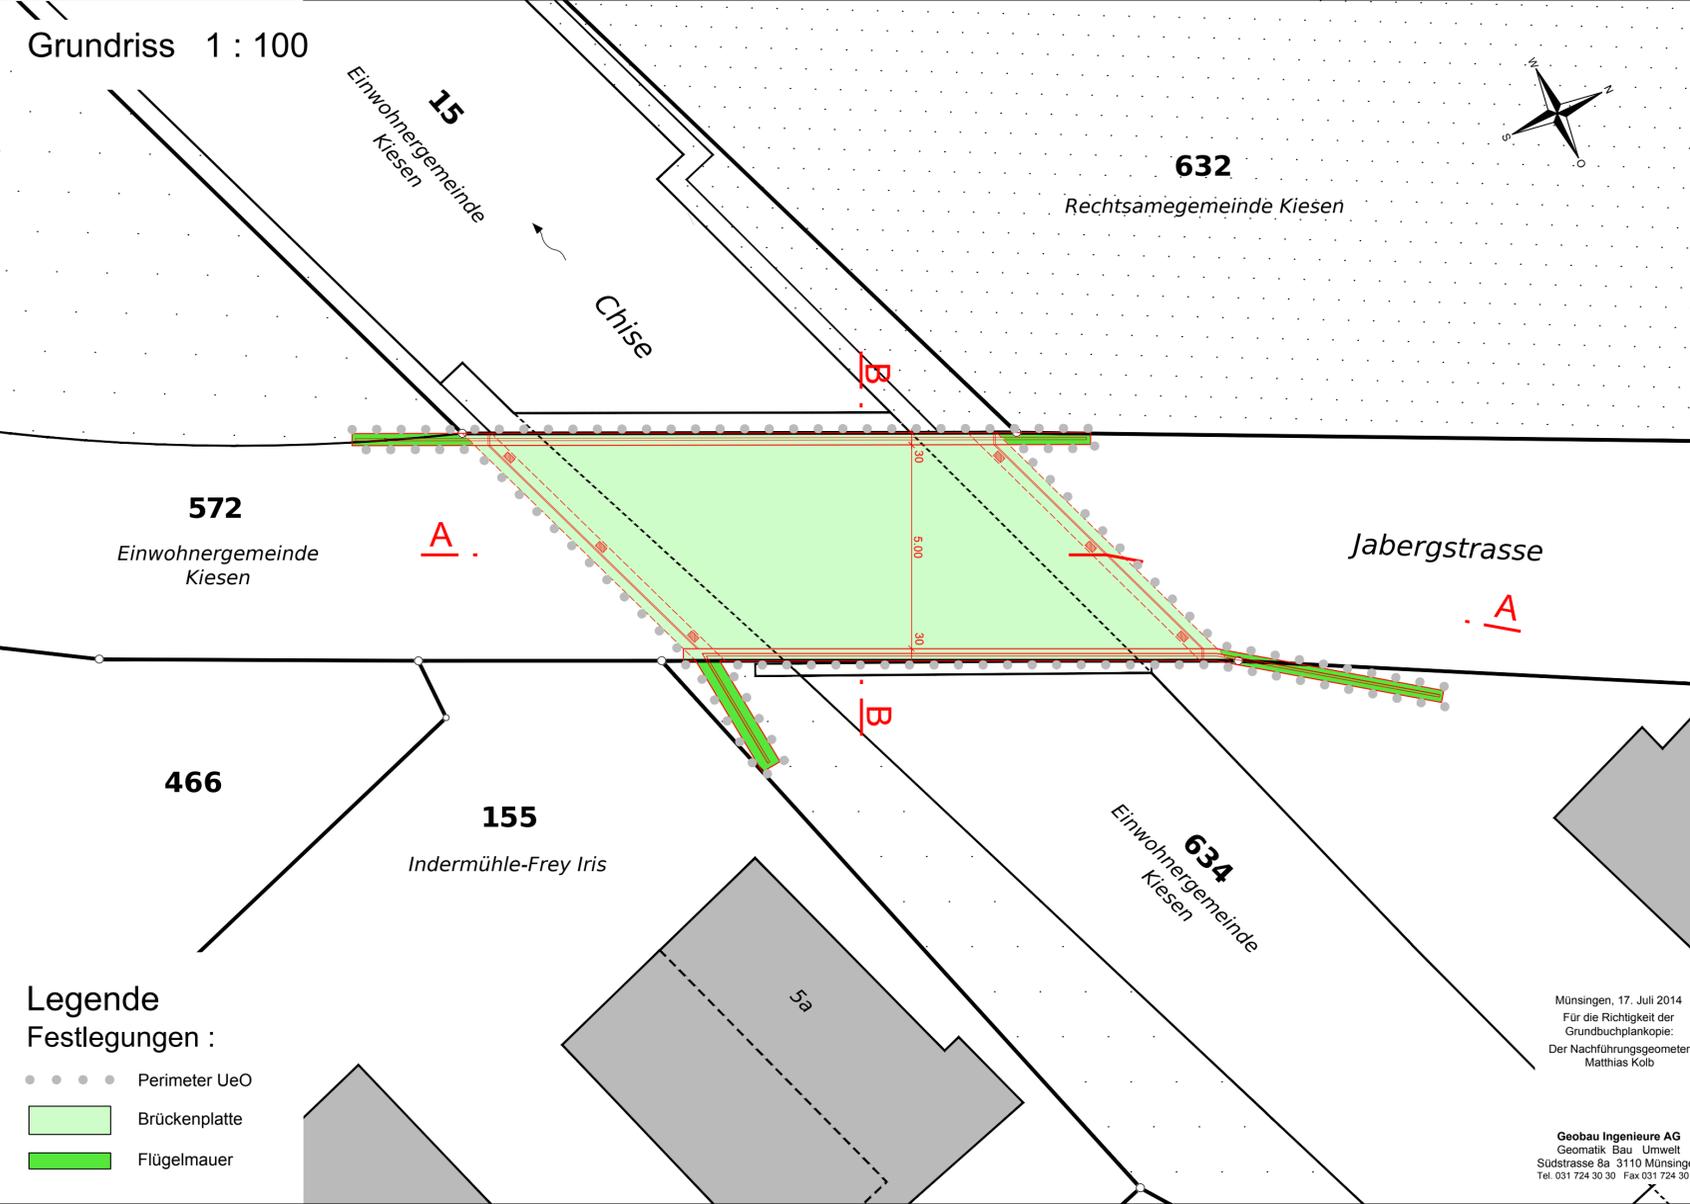


#### Legende Festlegungen :

- ● ● ● Perimeter UeO
- Brückenplatte
- Flügelmauer


Münsingen, 17. Juli 2014  
Für die Richtigkeit der  
Grundbuchplankopie:  
Der Nachführungsgeometer  
Matthias Kolb

Geobau Ingenieure AG  
Geomatik Bau Umwelt  
Südstrasse 8a 3110 Münsingen  
Tel. 031 724 30 30 Fax 031 724 30 31

### Längsschnitt A - A 1 : 100

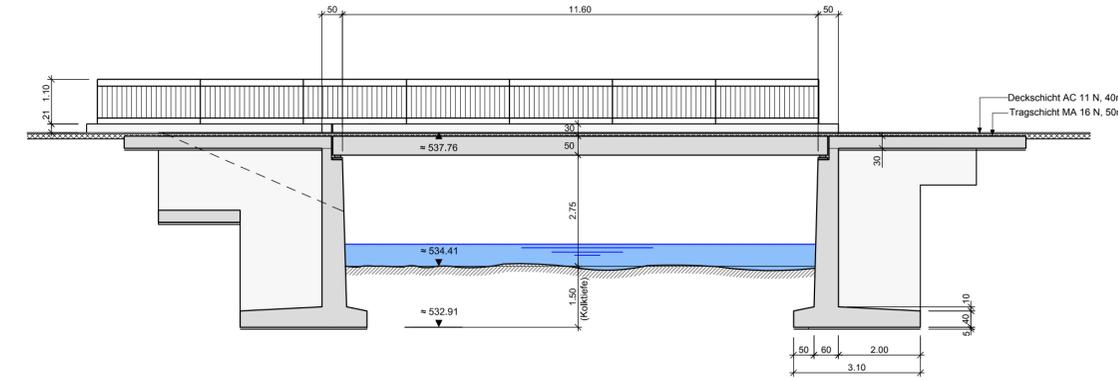

### Querschnitt B - B 1 : 50

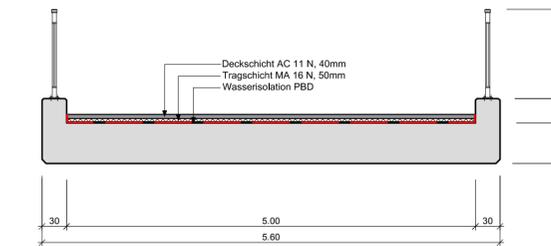

### Genehmigungsvermerke Detailerschliessung

Mitwirkung vom 16.08.2013 bis 16.09.2013  
 Vorprüfung vom .....  
 Publikation im amtlichen Anzeiger vom 15.08.2013 und 22.08.2013  
 Öffentliche Auflage vom 16.08.2013 bis 16.09.2013  
 Einspracheverhandlung am -  
 Erledigte Einsprachen -  
 Unerledigte Einsprachen -  
 Rechtsverwahrungen -  
 Beschlossen durch den Gemeinderat Kiesen am .....

Namens der Einwohnergemeinde:  
Präsident/in:

Gemeindeglied:

Die Richtigkeit dieser Angaben bescheinigt:

Kiesen, den ..... Der Gemeindeglied:

Genehmigt durch das Amt für Gemeinden und Raumordnung am:

### Geringfügige Änderung nach Art. 122 Abs. 1-3 BauV

Namens der Einwohnergemeinde:  
Präsident/in:

Gemeindeglied:

Die Richtigkeit dieser Angaben bescheinigt:

Kiesen, den ..... Der Gemeindeglied:

Genehmigt durch das Amt für Gemeinden und Raumordnung am: