



Gemeinde Kiesen

Kommunaler Strassenplan Überbauungsordnung Basiserschliessung Brücke Bahnhofstrasse

Grundriss, Längs- und Querschnitt 1 : 100 / 50

Der Projektverfasser:




Projekt vom 17. Juli 2014

Projekt Nr. 5326.23

Datum:
Bauherr:
Einwohnergemeinde Kiesen
Namens der Einwohnergemeinde:
Präsident/in:

Gemeindegeschreiber/in:

Grundriss 1 : 100

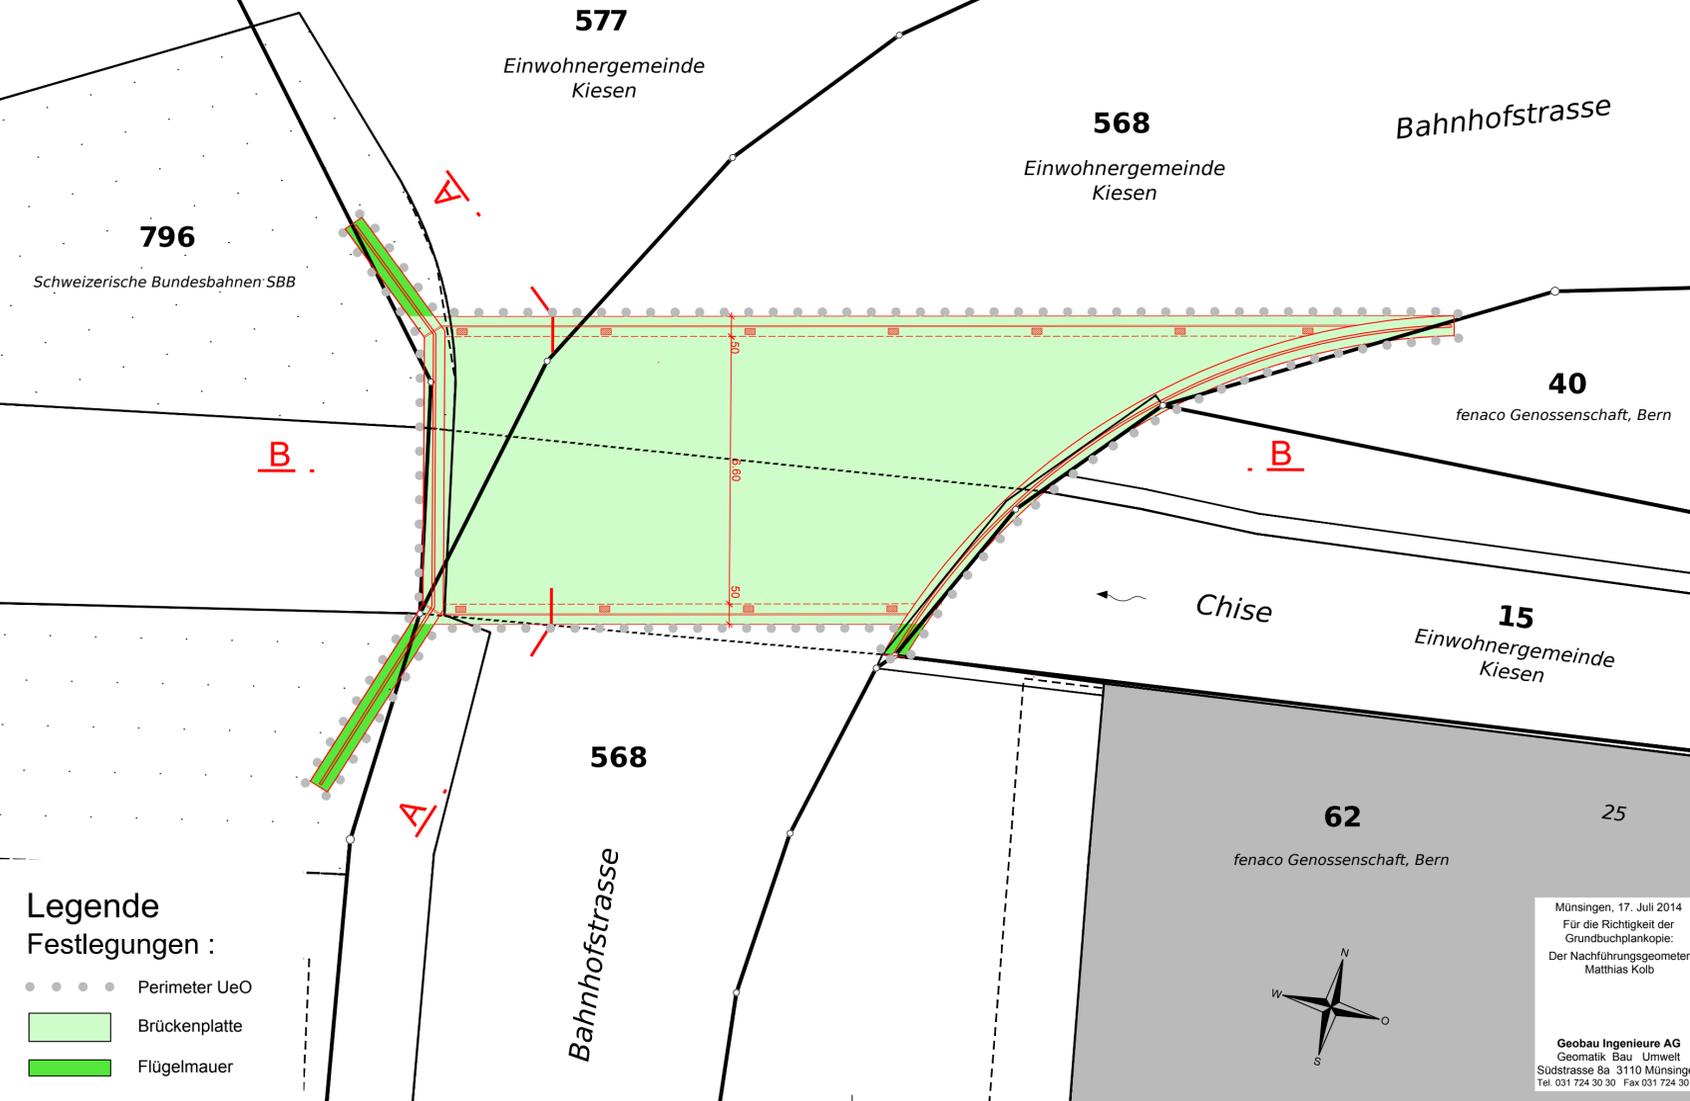


- Legende**
Festlegungen :
- Perimeter UeO
 - Brückenplatte
 - Flügelmauer


Münsingen, 17. Juli 2014
Für die Richtigkeit der
Grundbuchplankopie:
Der Nachführungsgeometer
Matthias Kolb

Geobau Ingenieure AG
Geomatik Bau Umwelt
Südstrasse 8a 3110 Münsingen
Tel. 031 724 30 30 Fax 031 724 30 31

Querschnitt A - A 1 : 100

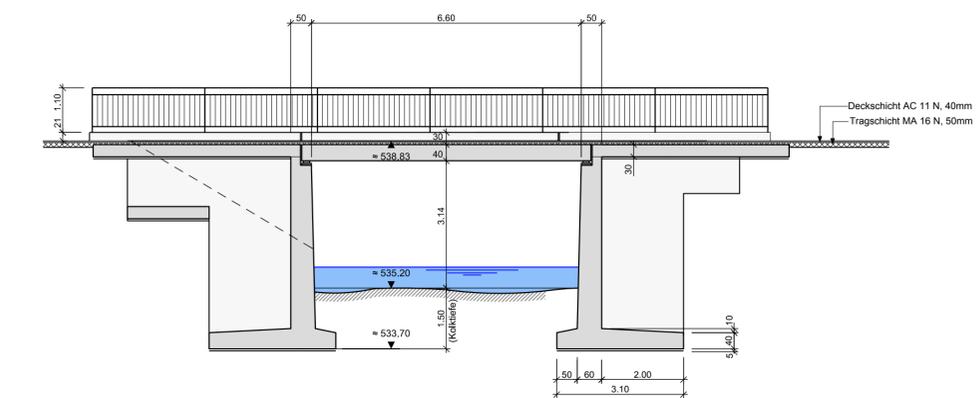

Längsschnitt B - B 1 : 50

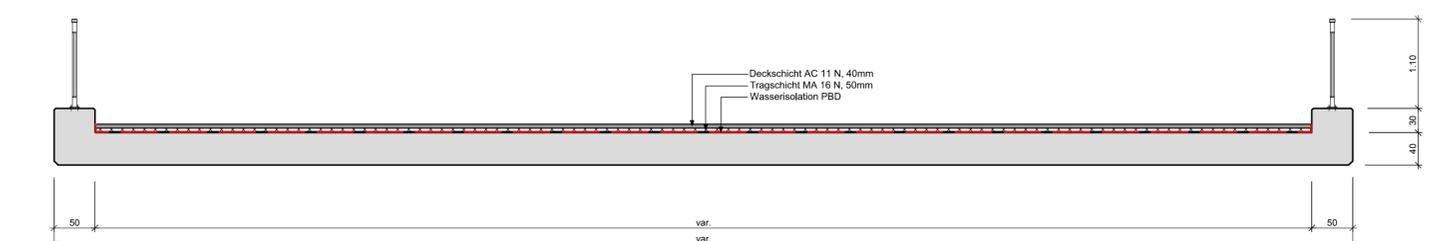

Genehmigungsvermerke Detailerschliessung

Mitwirkung vom 16.08.2013 bis 16.09.2013
Vorprüfung vom
Publikation im amtlichen Anzeiger vom 15.08.2013 und 22.08.2013
Öffentliche Auflage vom 16.08.2013 bis 16.09.2013
Einspracheverhandlung am -
Erledigte Einsprachen -
Unerledigte Einsprachen -
Rechtsverwahrungen -
Beschlissen durch den Gemeinderat Kiesen am

Namens der Einwohnergemeinde:
Präsident/in:

Gemeindegeschreiber:

Die Richtigkeit dieser Angaben bescheinigt:

Kiesen, den Der Gemeindegeschreiber:

Genehmigt durch das Amt für Gemeinden und Raumordnung am:

Geringfügige Änderung nach Art. 122 Abs. 1-3 BauV

Namens der Einwohnergemeinde:
Präsident/in:

Gemeindegeschreiber:

Die Richtigkeit dieser Angaben bescheinigt:

Kiesen, den Der Gemeindegeschreiber:

Unterschrift Grundeigentümer

Parzelle 40, fenaco Genossenschaft
.....
.....

Parzelle 796, Schweizerische Bundesbahnen SBB
.....
.....

Genehmigt durch das Amt für Gemeinden und Raumordnung am: