



Gemeinde Kiesen

Kommunaler Strassenplan Überbauungsordnung Detailerschliessung Brücke Ringstrasse

Grundriss, Längs- und Querschnitt 1 : 100 / 50

Der Projektverfasser:

geobau Ingenieure AG
Geomatik Bau Umwelt
Südstrasse 8a | 3110 Münsingen
Tel 031 724 30 30 | Fax 031 724 30 31
info@geobaueing.ch | www.geobaueing.ch

Projekt vom 17. Juli 2014

Projekt Nr. 5326.33

Datum:

Bauherr:

Einwohnergemeinde Kiesen

Namens der Einwohnergemeinde:



Präsident/in:

Gemeindegeschreiber/in:

.....

Grundriss 1 : 100

2

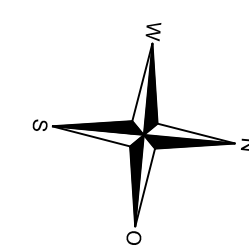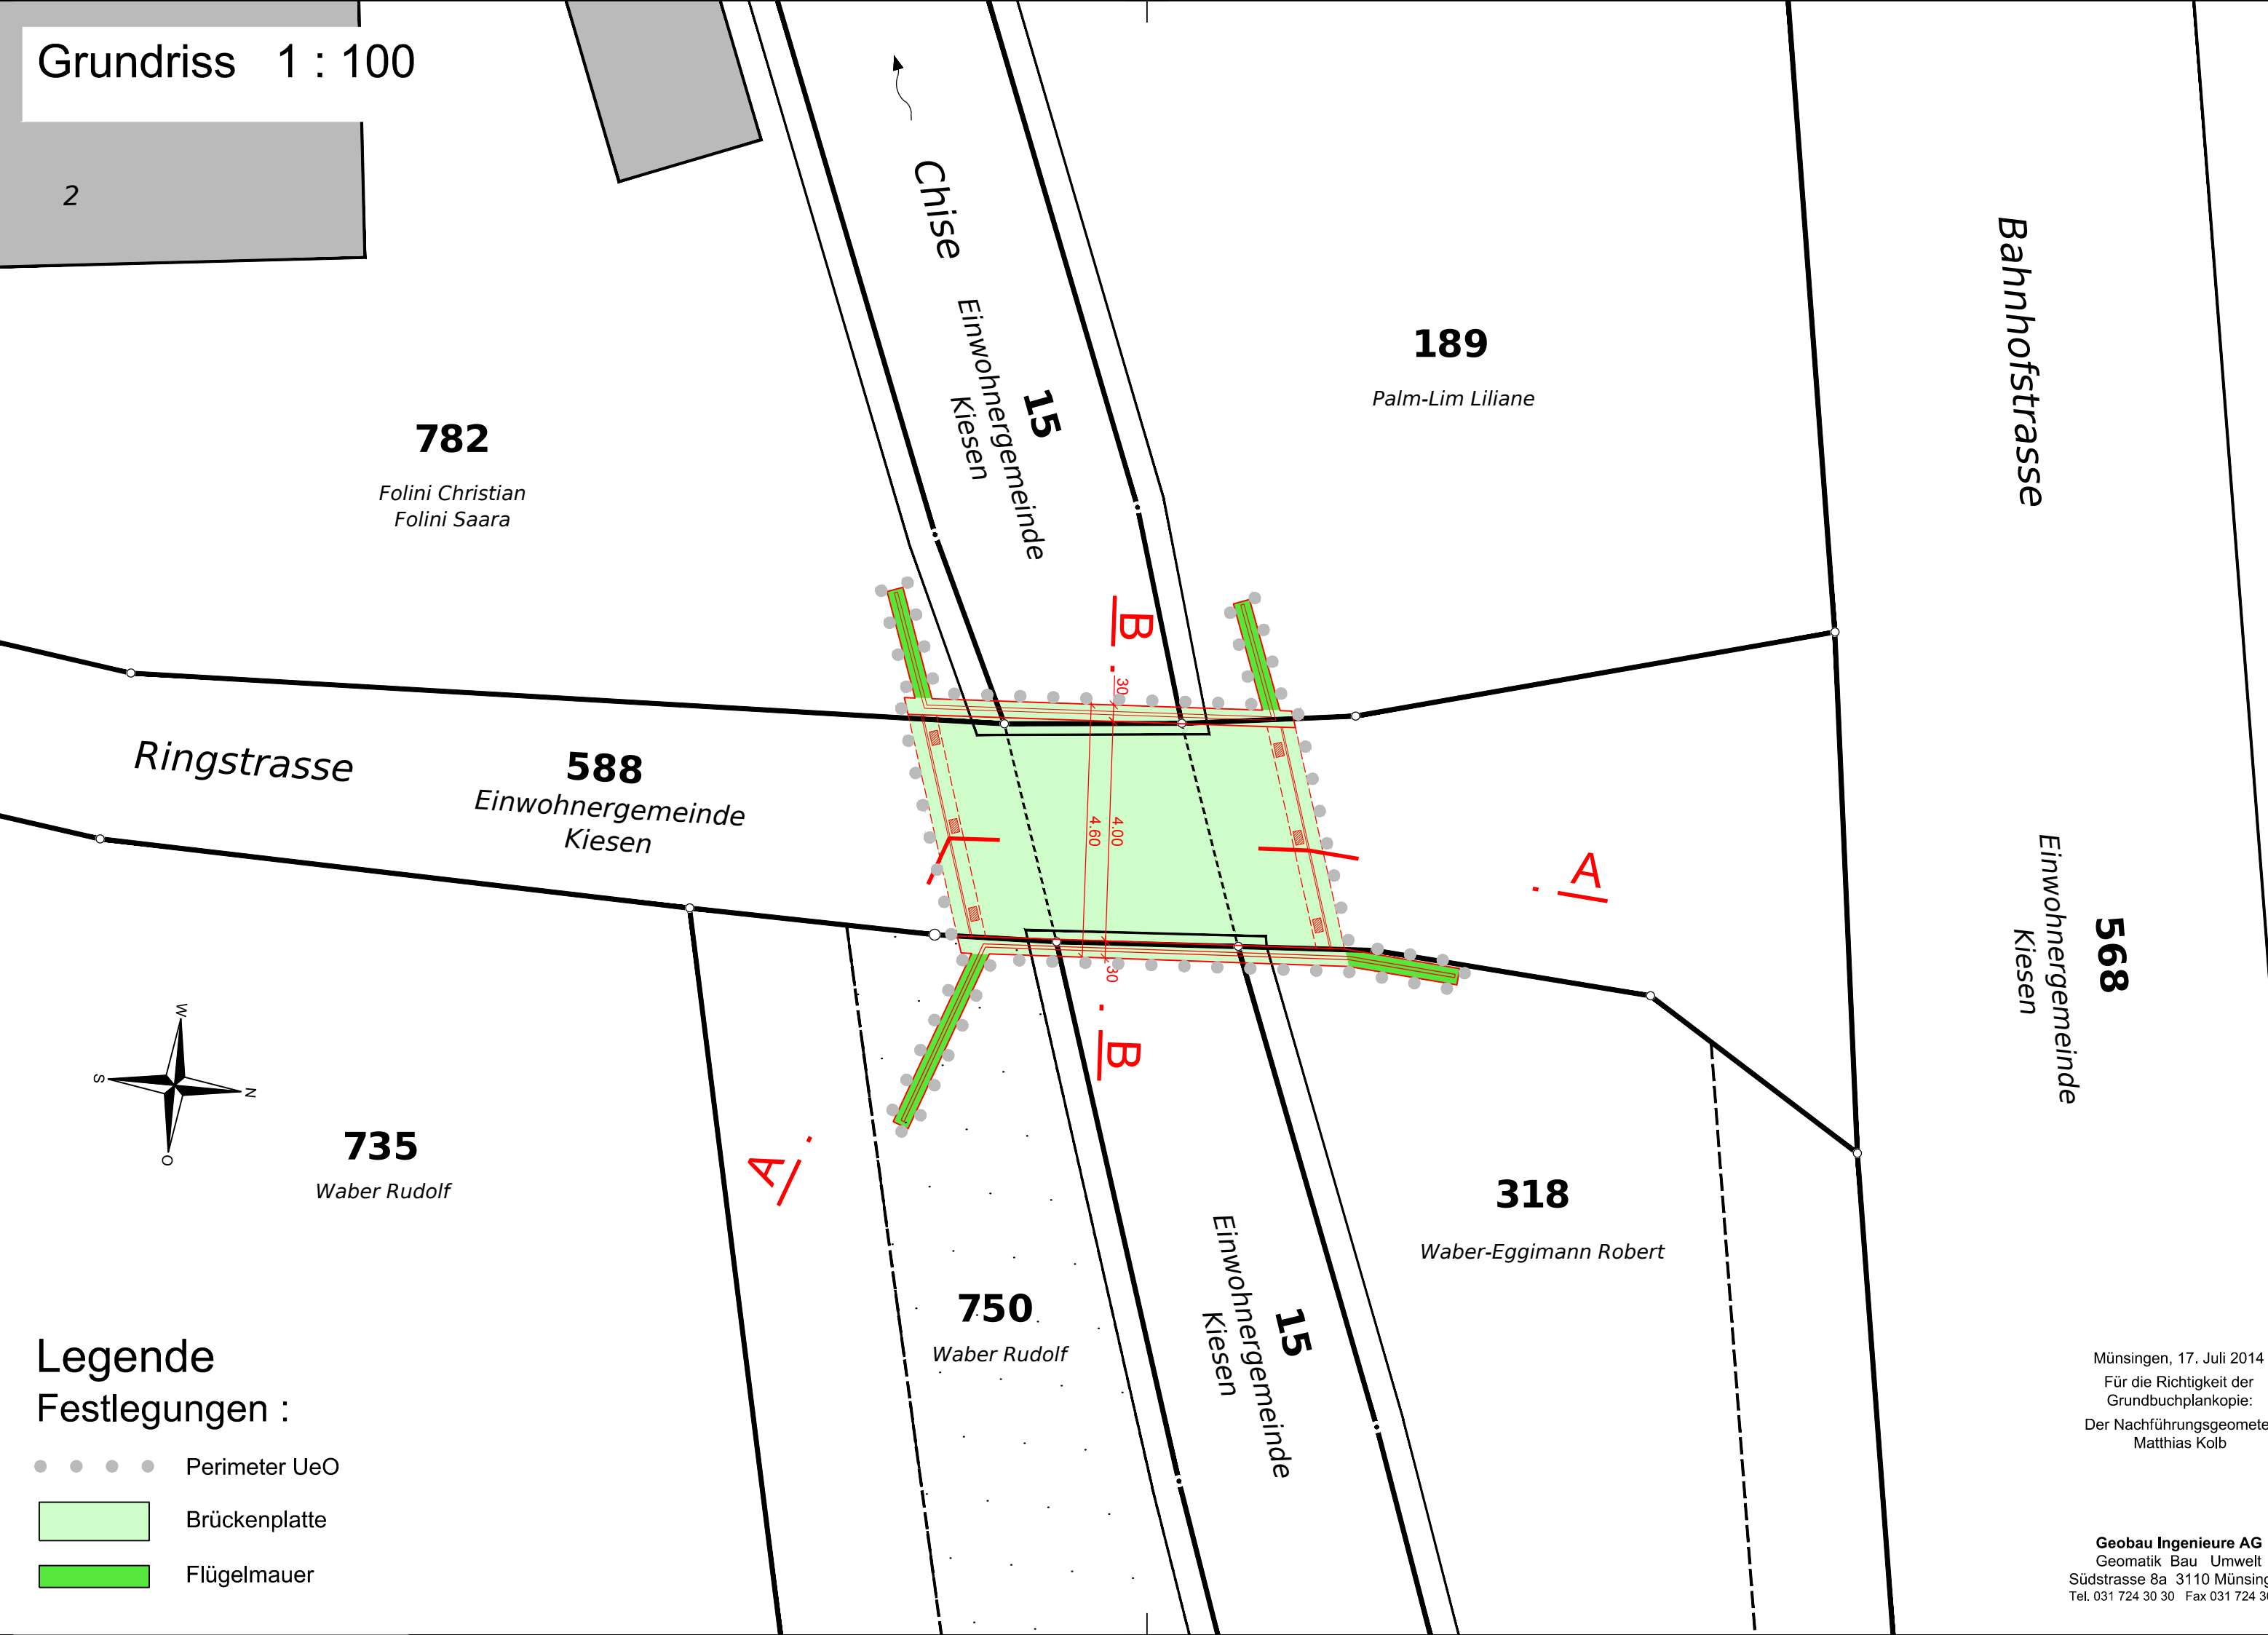


Legende
Festlegungen :

- ● ● ● Perimeter UeO
- Brückenplatte
- Flügelmauer


Münsingen, 17. Juli 2014
Für die Richtigkeit der
Grundbuchplankopie:
Der Nachführungsgeometer
Matthias Kolb

Geobau Ingenieure AG
Geomatik Bau Umwelt
Südstrasse 8a 3110 Münsingen
Tel. 031 724 30 30 Fax 031 724 30 31

Längsschnitt A - A 1 : 100

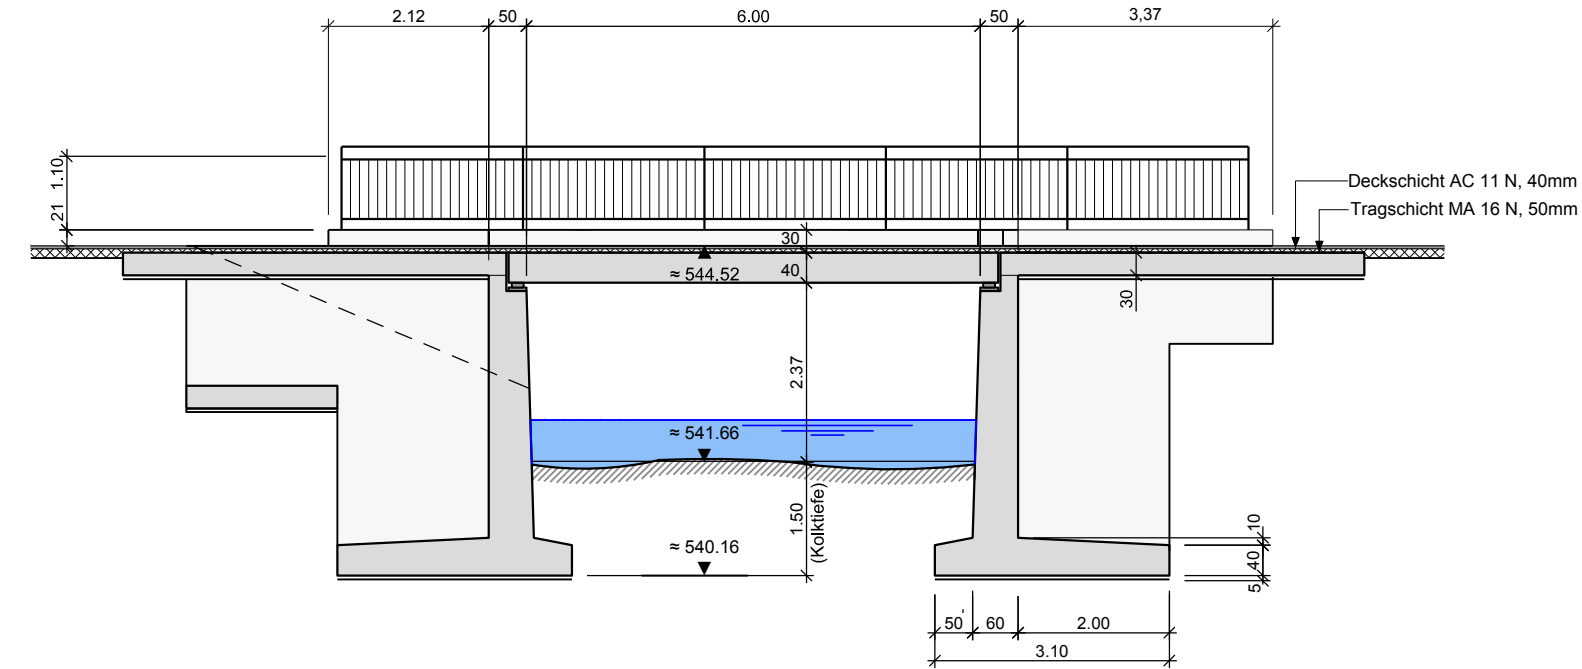

Querschnitt B - B 1 : 50

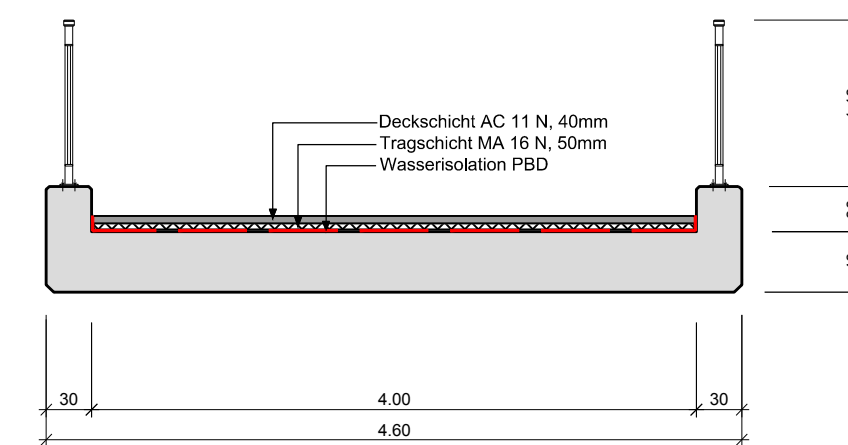

Genehmigungsvermerke Detailerschliessung

Mitwirkung vom 16.08.2013 bis 16.09.2013
Vorprüfung vom
Publikation im amtlichen Anzeiger vom 15.08.2013 und 22.08.2013
Öffentliche Auflage vom 16.08.2013 bis 16.09.2013
Einspracheverhandlung am -
Erledigte Einsprachen -
Unerledigte Einsprachen -
Rechtsverwarhungen -
Beschlussen durch den Gemeinderat Kiesen am

Namens der Einwohnergemeinde:
Präsident/in:

Gemeindegeschreiber:

Die Richtigkeit dieser Angaben bescheinigt:

Kiesen, den Der Gemeindegeschreiber:

Genehmigt durch das Amt für Gemeinden und Raumordnung am:

Geringfügige Änderung nach Art. 122 Abs. 1-3 BauV

Namens der Einwohnergemeinde:
Präsident/in:

Gemeindegeschreiber:

Die Richtigkeit dieser Angaben bescheinigt:

Kiesen, den Der Gemeindegeschreiber:

Unterschrift Grundeigentümer

Parzelle 189, Palm-Lim Liliane

Parzelle 318, Waber-Eggimann Robert

Parzelle 750, Waber Rudolf

Parzelle 782, Folini Christian, Folini Saara

Genehmigt durch das Amt für Gemeinden und Raumordnung am:

.....