




### Normalprofiltyp 1

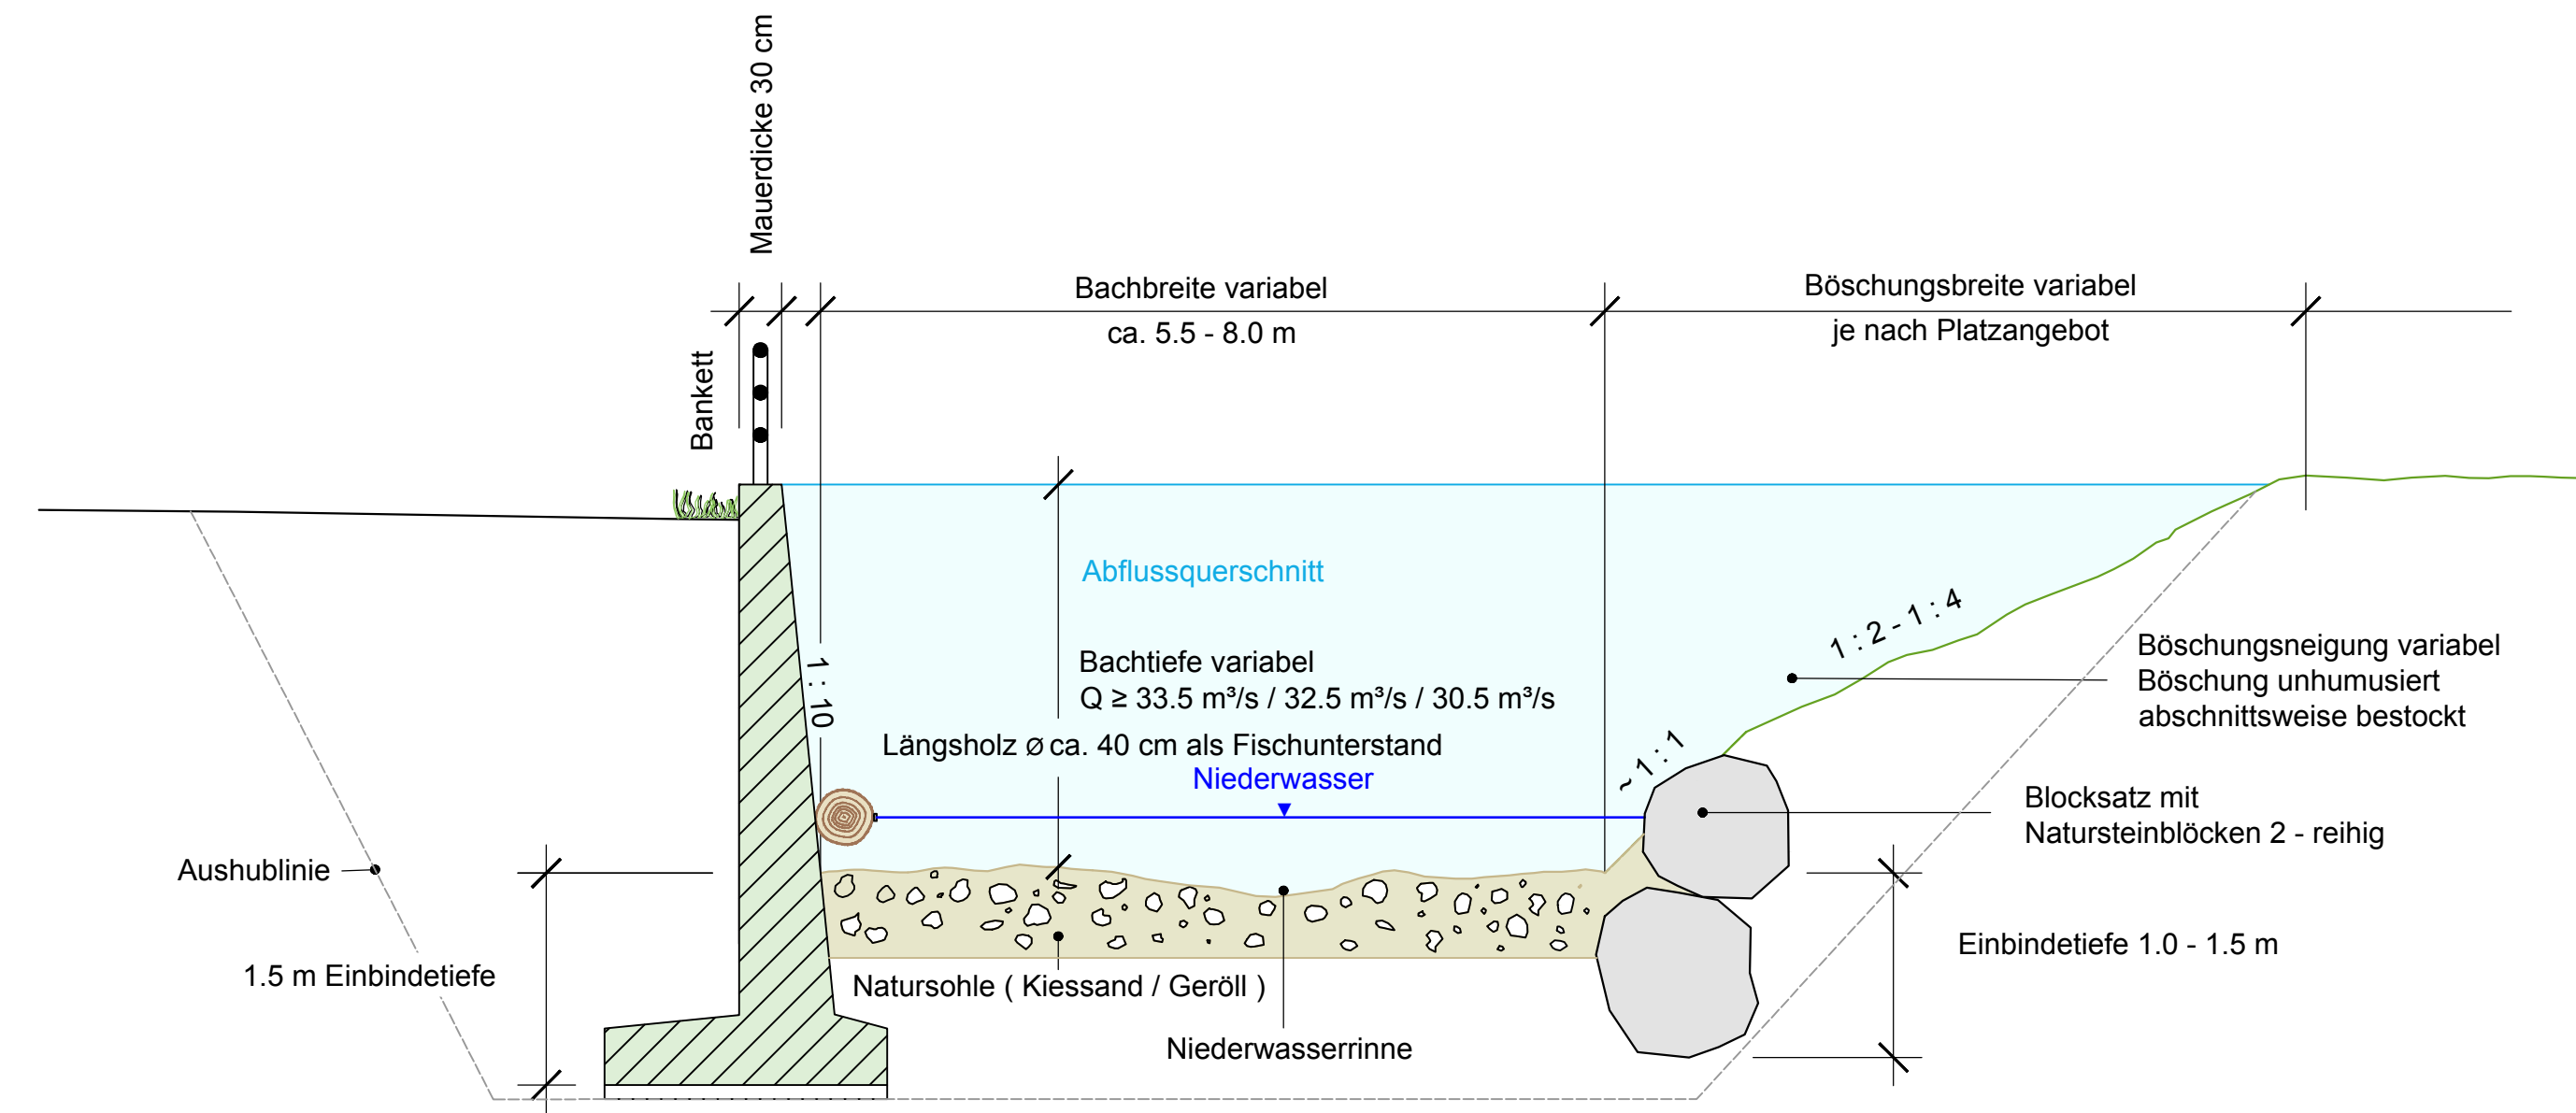


### Normalprofiltyp 2

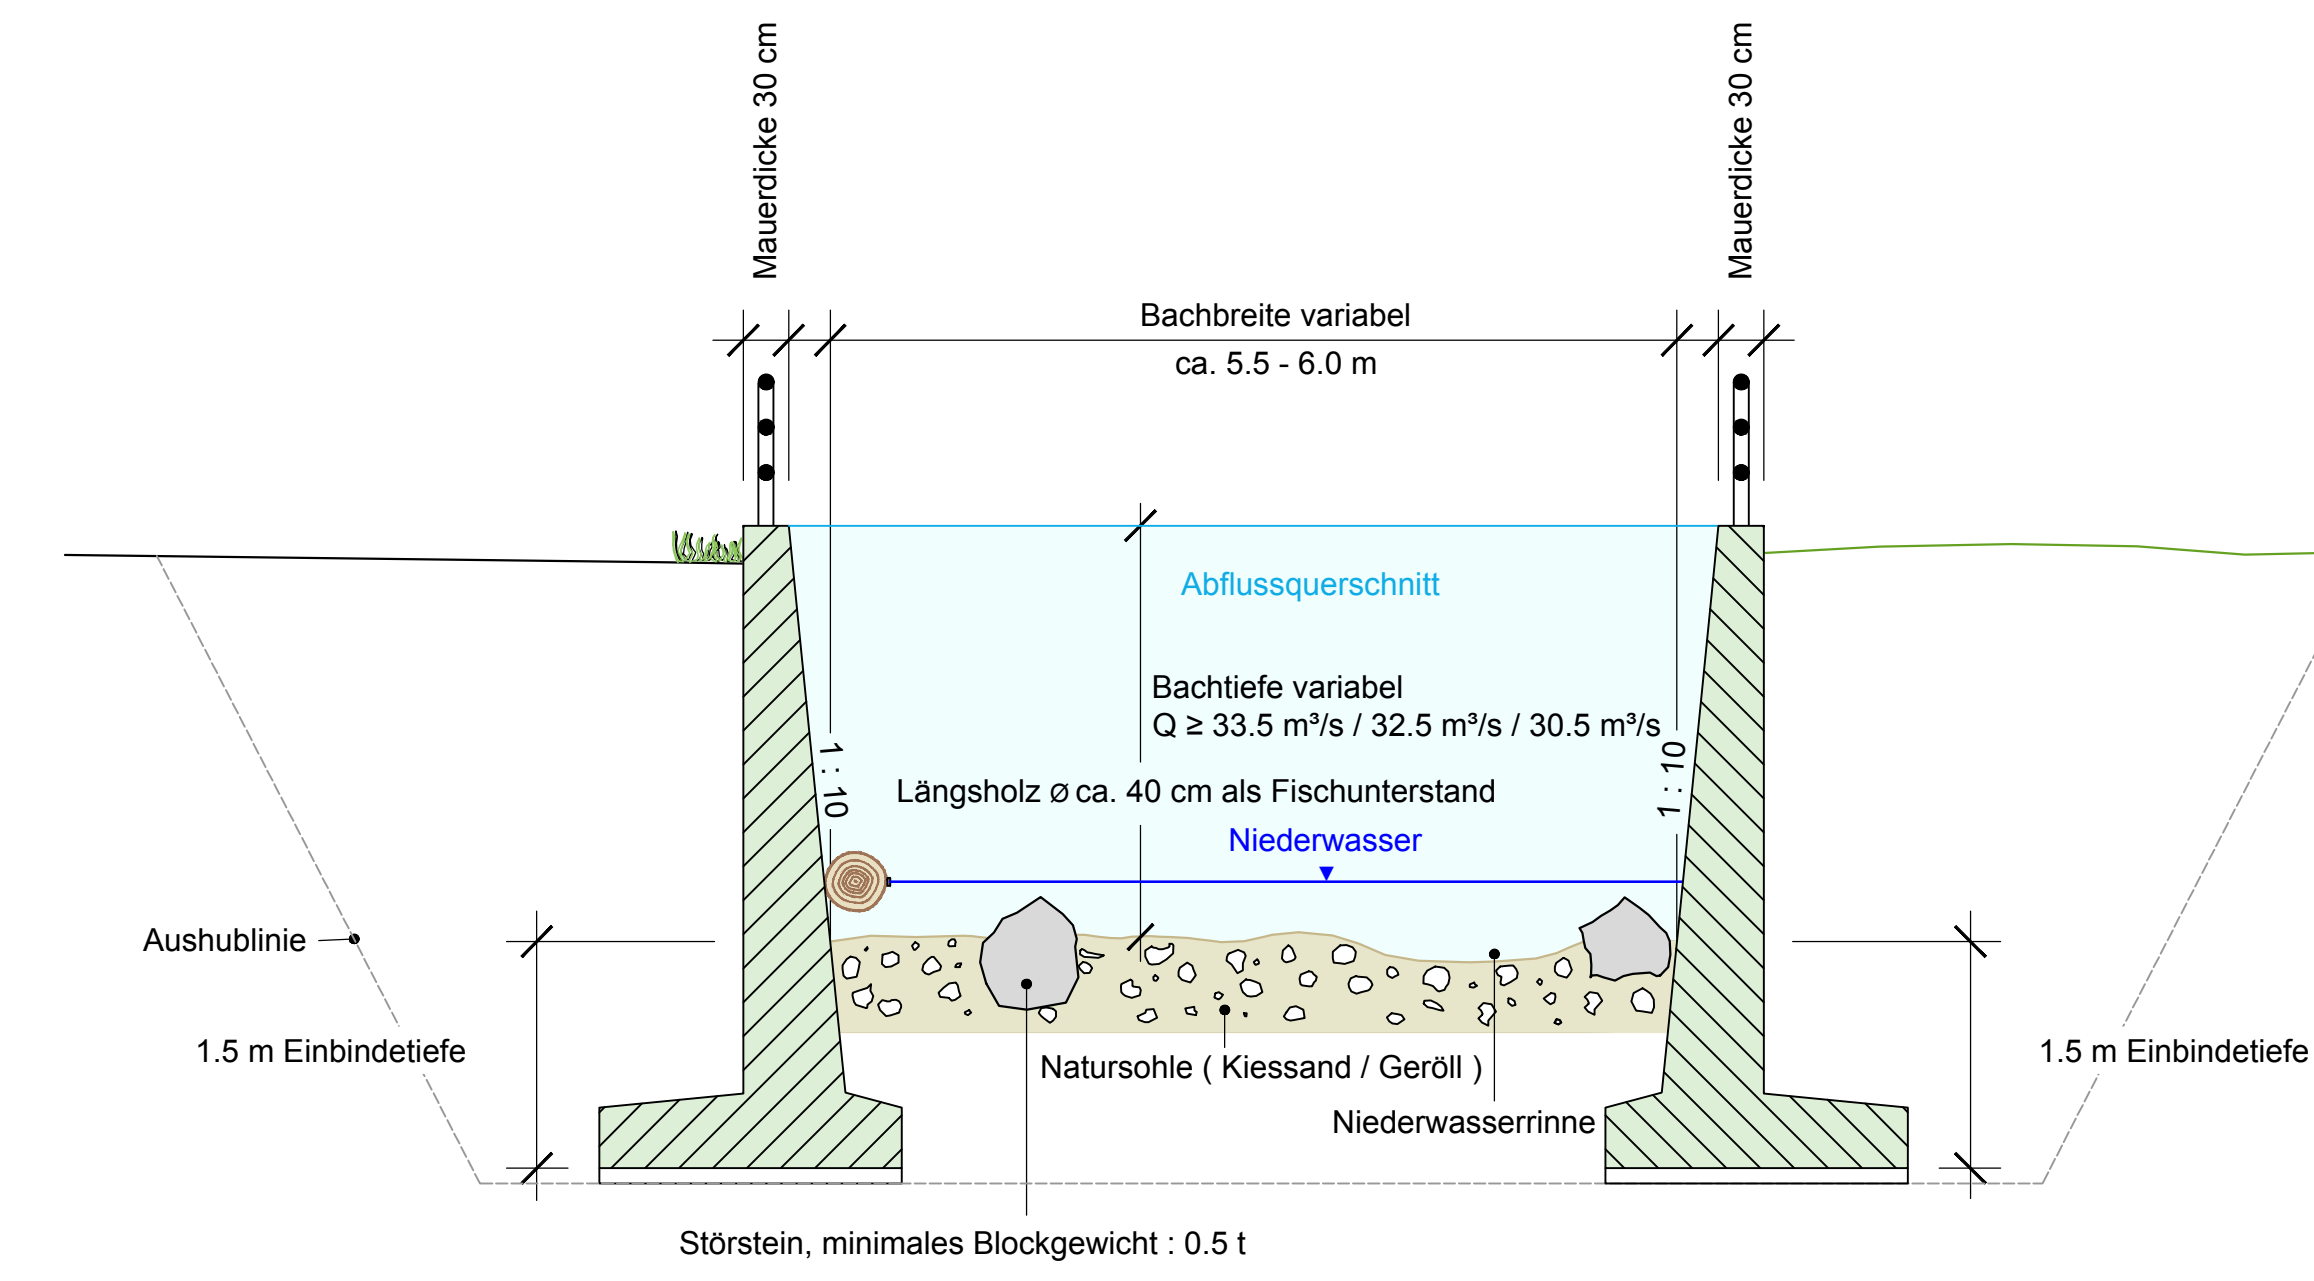


### Normalprofiltyp 3

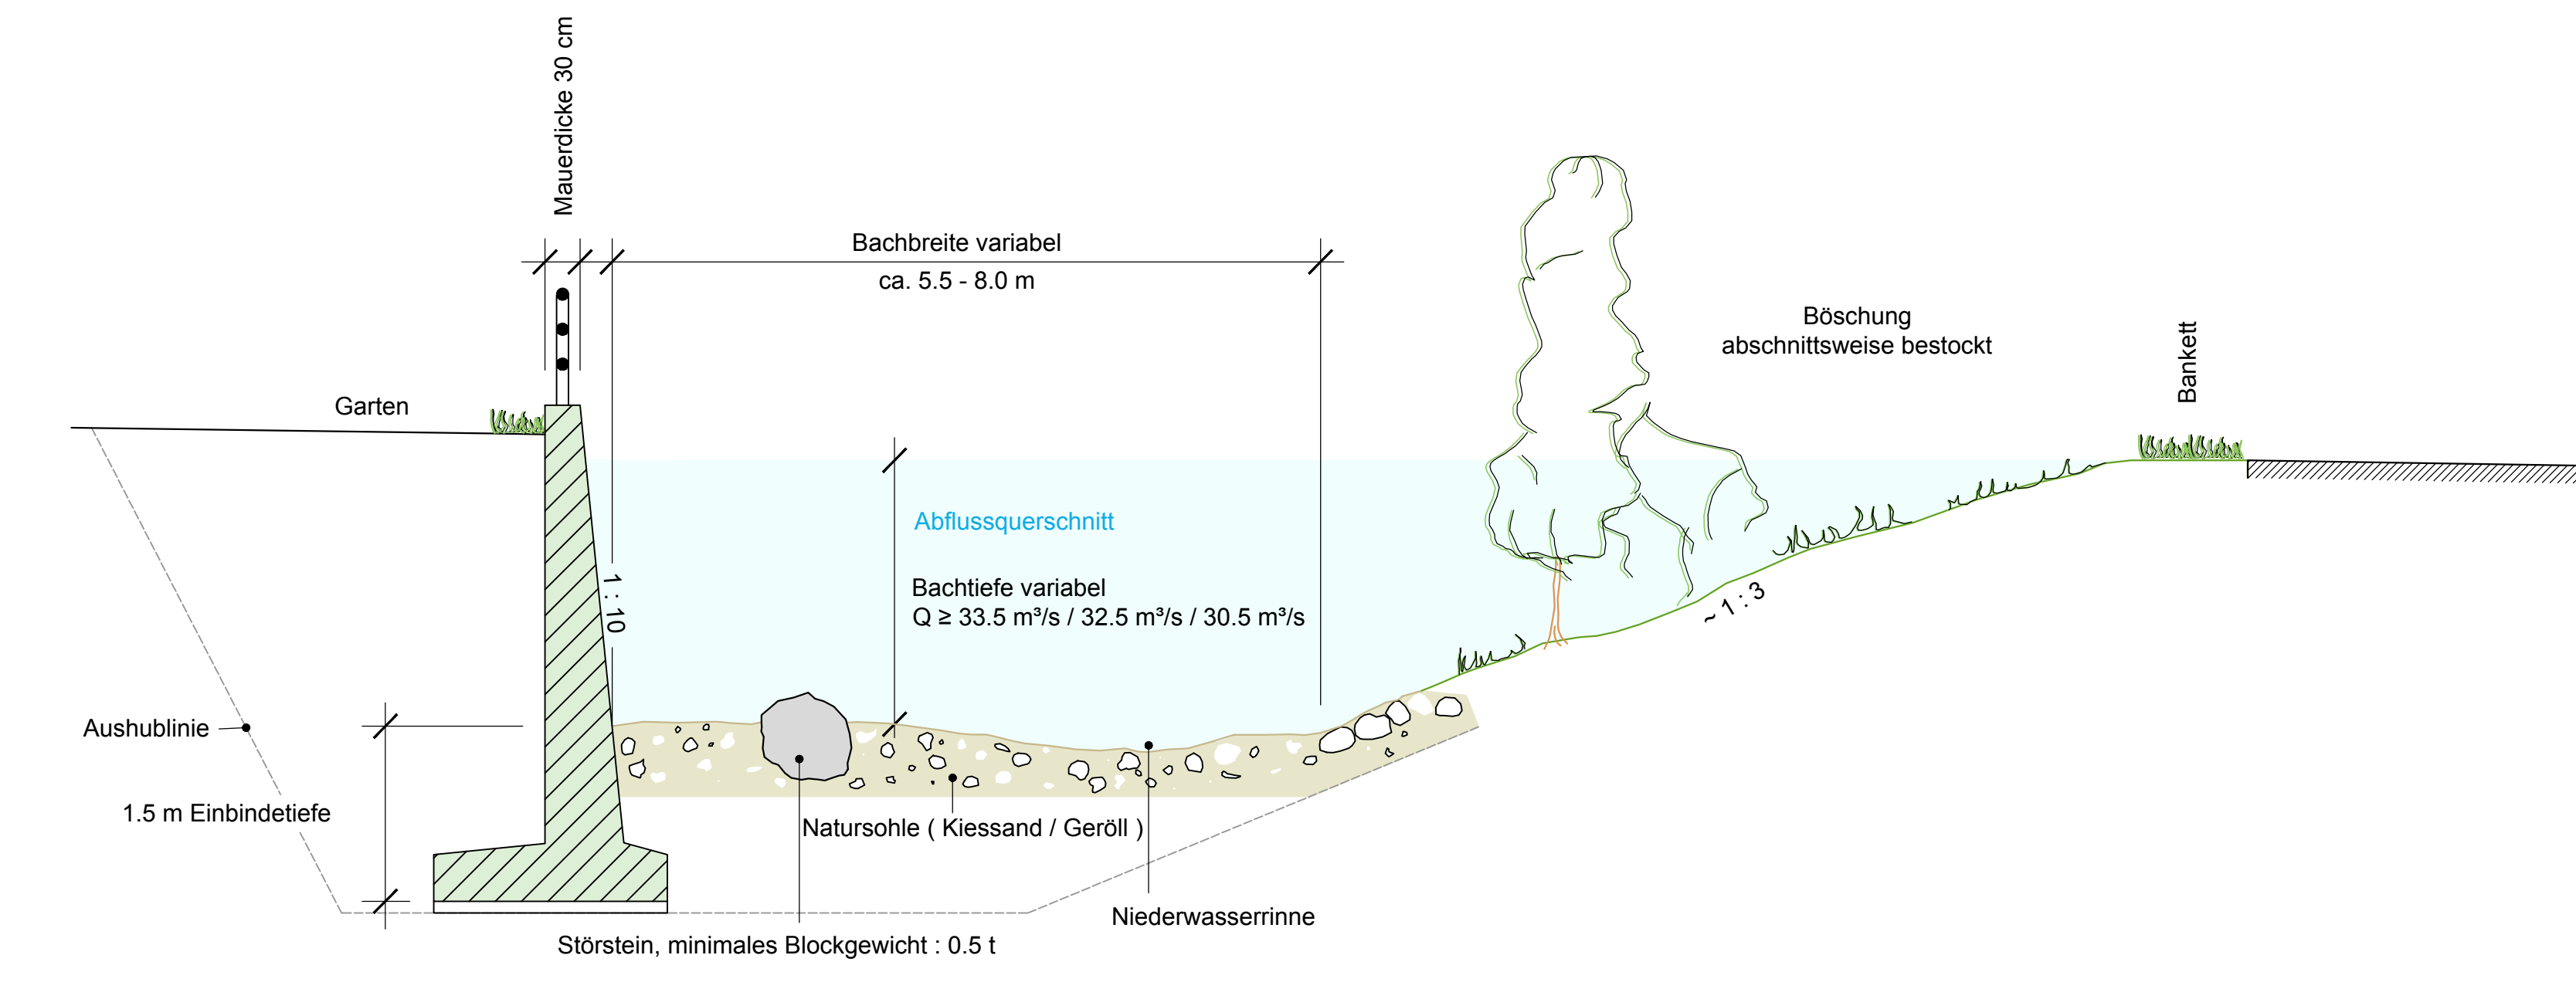



### Normalprofiltyp 4

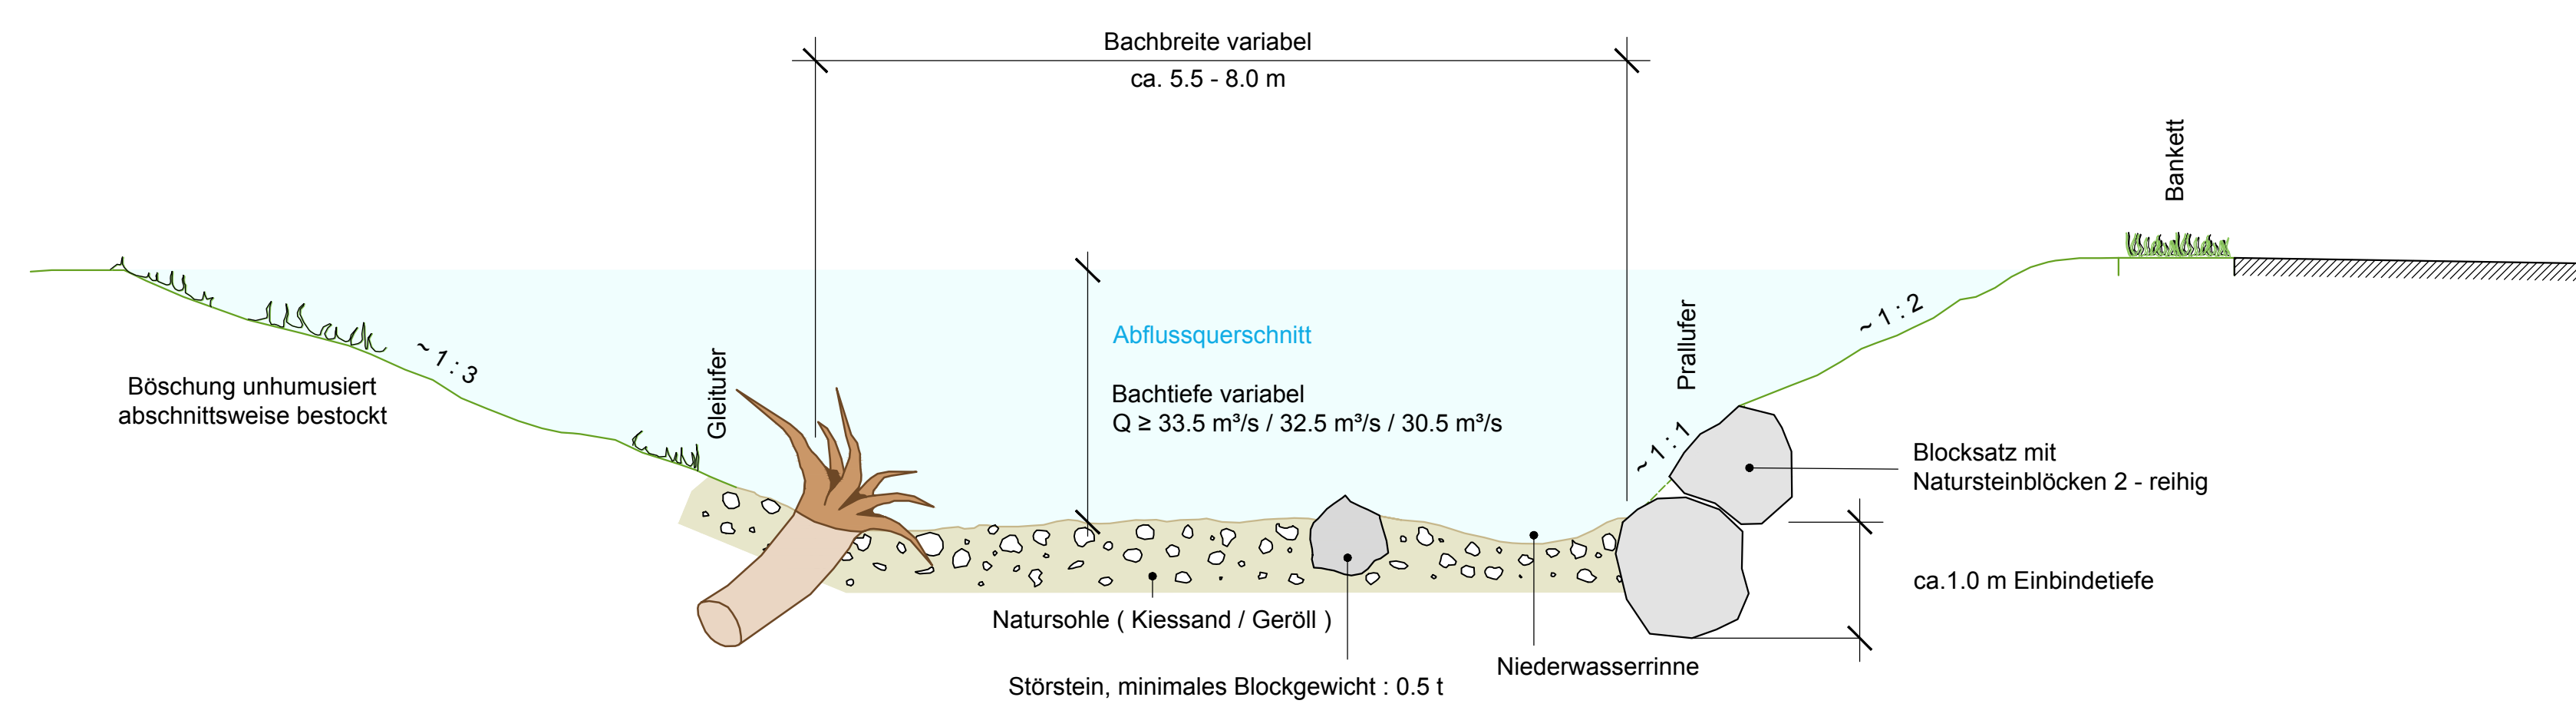

### Normalprofiltyp 5

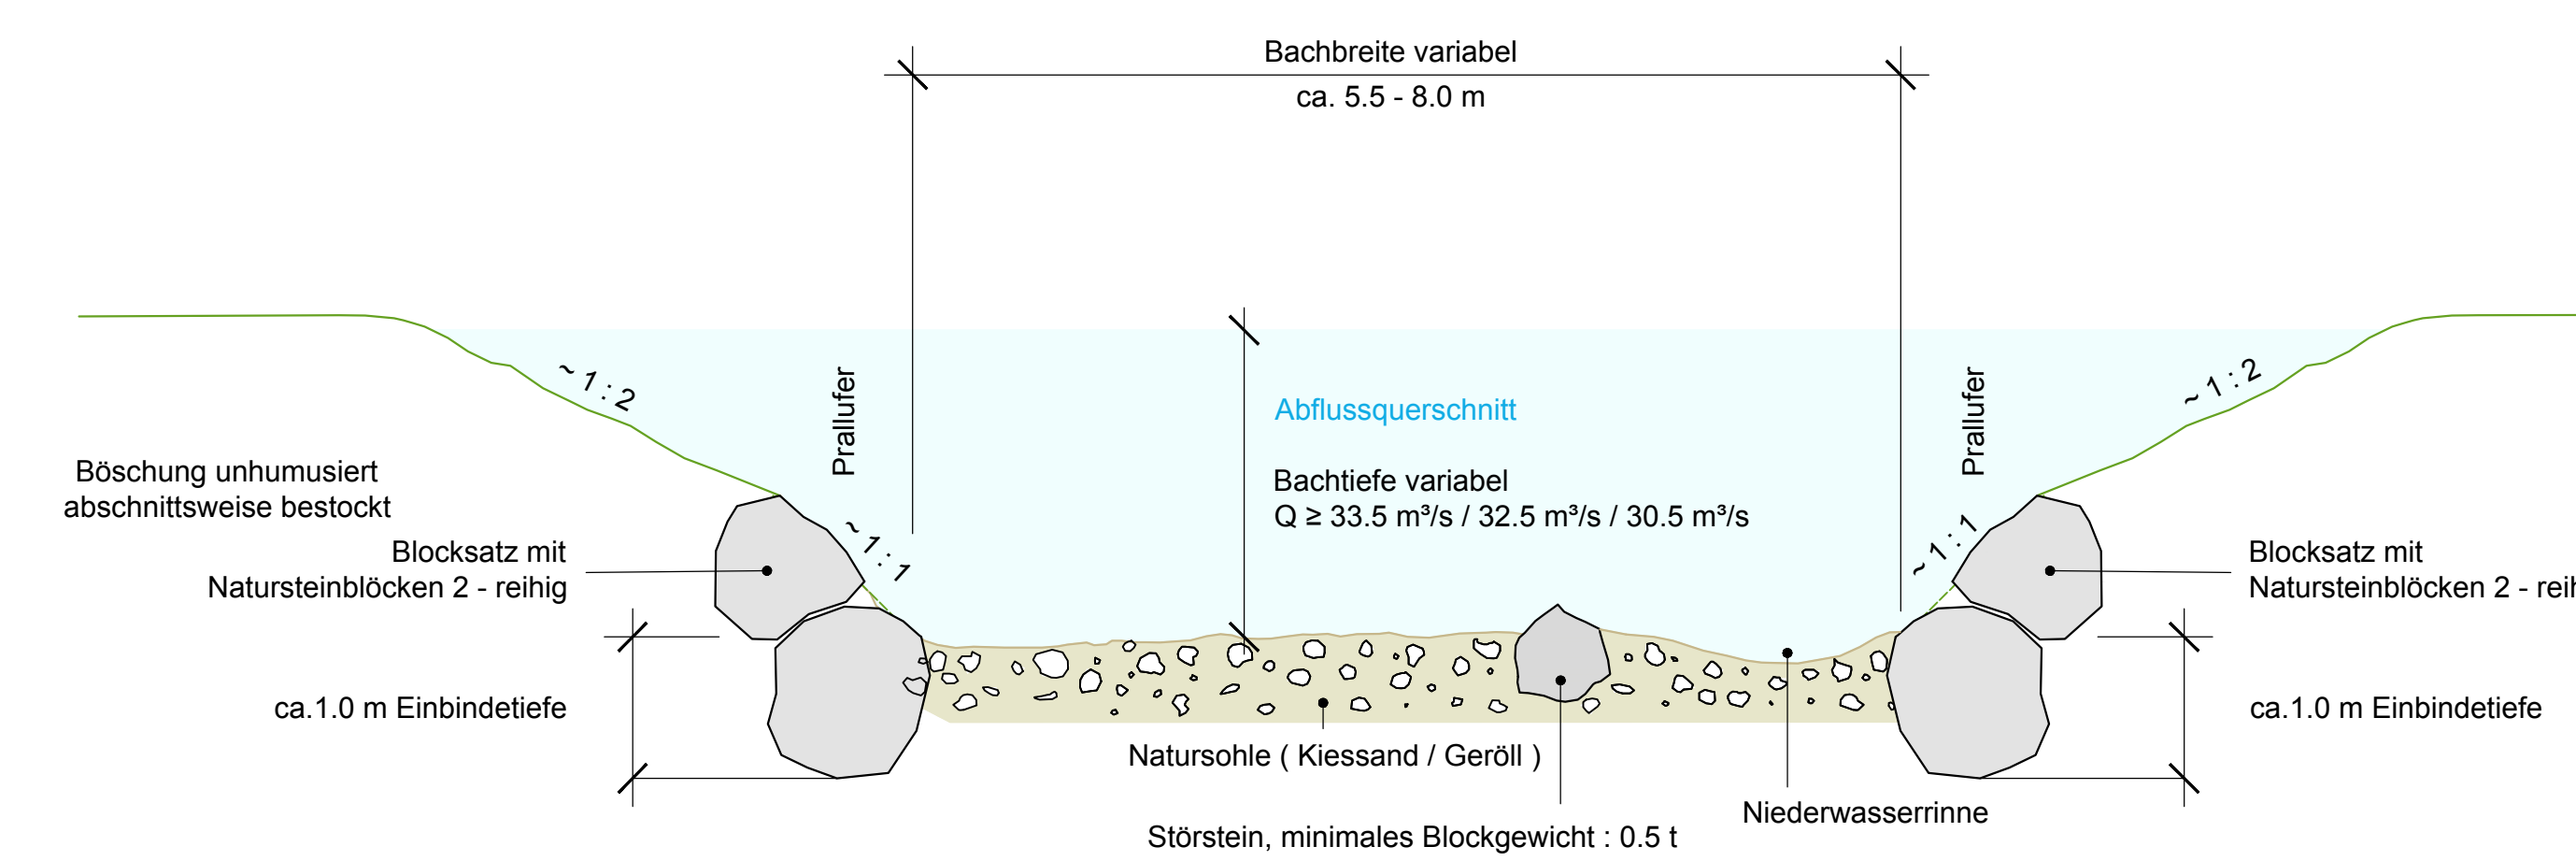

### Normalprofiltyp 6

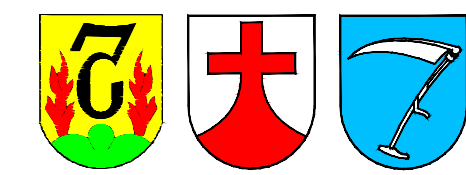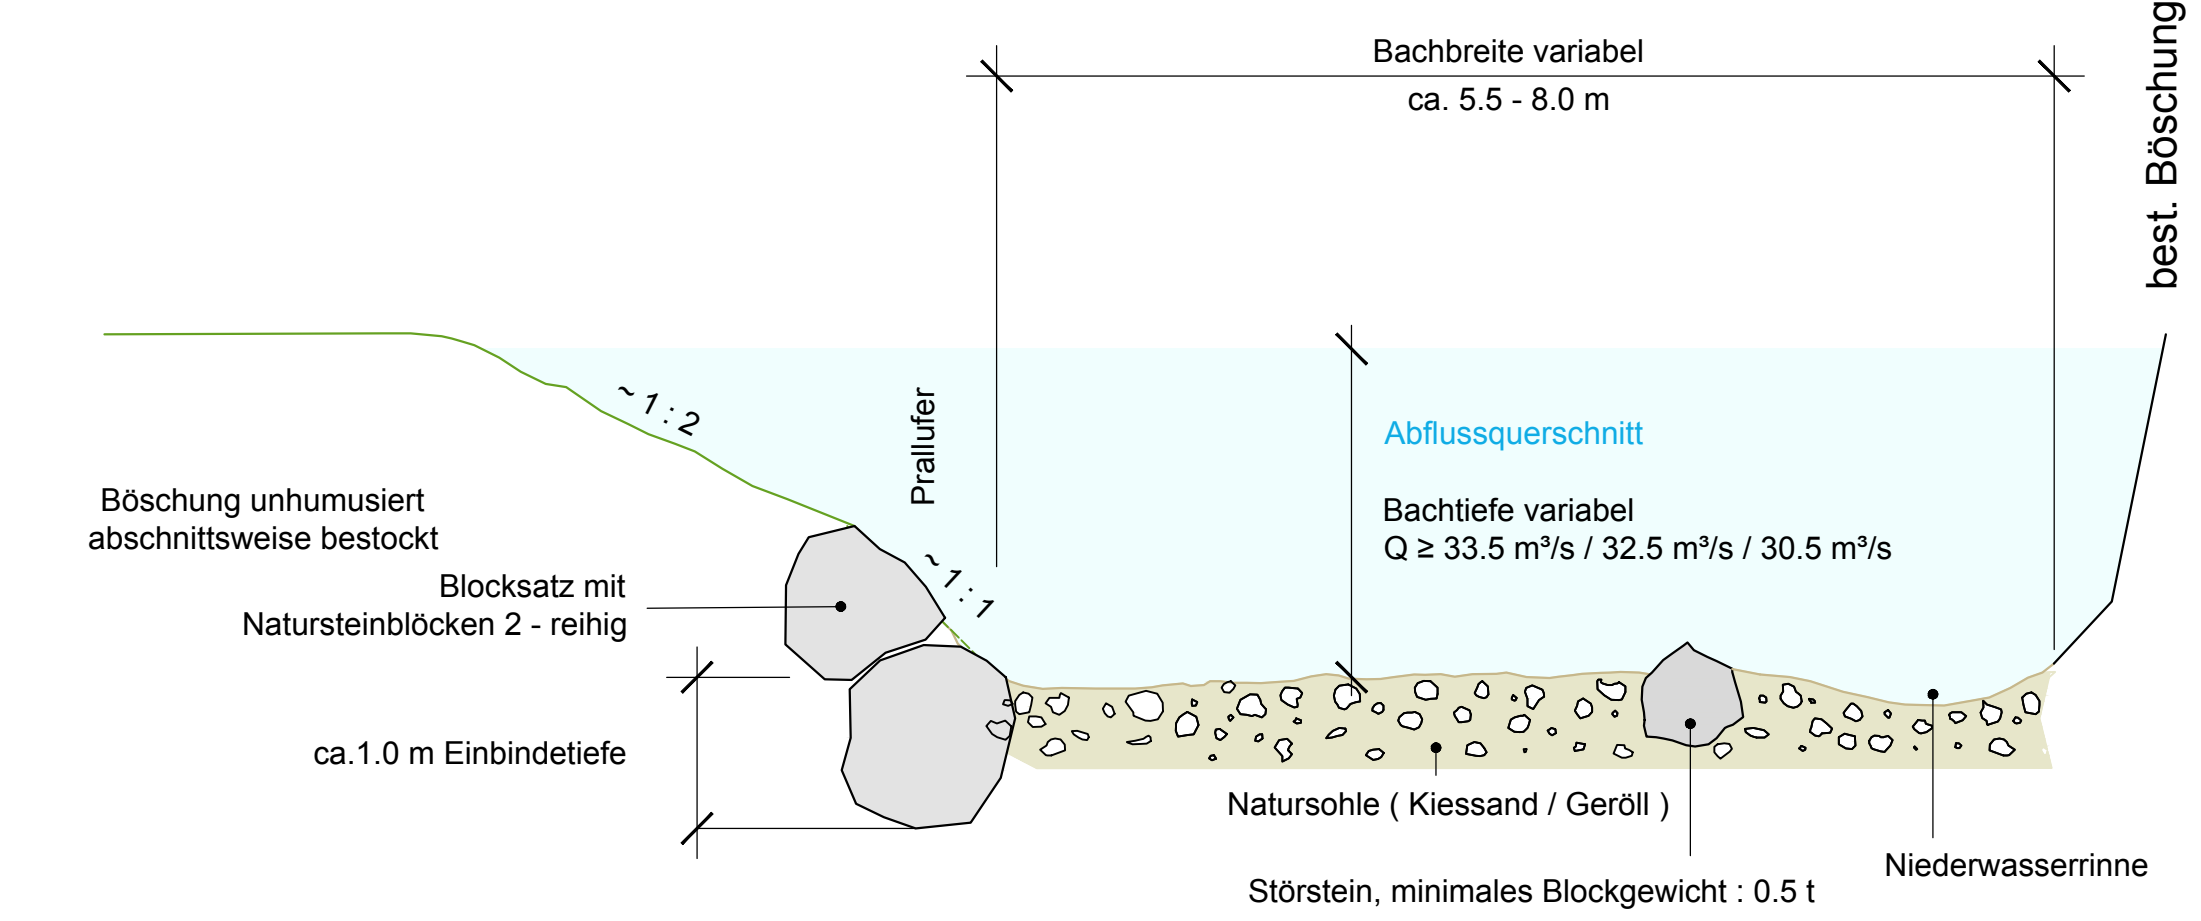

Oberingenieurkreis II  
Tiefbauamt  
des Kantons Bern

Wasserbauplan  
Beilage 3.3.1

Geistlicher	Chise	Ordnungs-Nr.	458
Gemeinden	Kiesen, Oppligen, Herbligen	Projektnr.	5375
Erfüllungsbehörde	Wasserbauverband Chisebach	Plan-Nr.	5375-03
Projekt vom	20. Juni 2011	Format	147.0 x 59.4 cm
Revidiert	25. Oktober 2021		

Unterlage **Normalprofile 1:50**

Wasserbauplan Chise  
Teile 1,2 und 4, Gemeinden Kiesen, Oppligen, Herbligen

Auflage

Projektverfasser  
geobau Geobau Ingenieure AG  
Geomatik Bau Umwelt  
Südstrasse 8a  
3110 Mürren  
Tel. 051 724 30 30

Wasserbauplan genehmigung: