



Oberingenieurkreis II
Tiefbauamt
des Kantons Bern

Wasserbaubewilligung


Gewässer	Chise	Gewässer-Nr.	458
Gemeinden	Kiesen	Projekt-Nr.	5376
Erfüllungspflichtiger	Wasserbauverband Chisebach	Plan-Nr.	5376.3
Projekt vom	31. Juli 2018	Format	84,0 x 59,4
Revidiert	11. Oktober 2018		

Unterlage **Situation 1:500**

Hochwasserschutz Chise

Bereich Bachmätteli


Projektverfasser
geobau Ingenieure AG
Geomatik Bau Umwelt
Südstrasse 8a
3110 Münsingen
Tel. 031 724 30 30

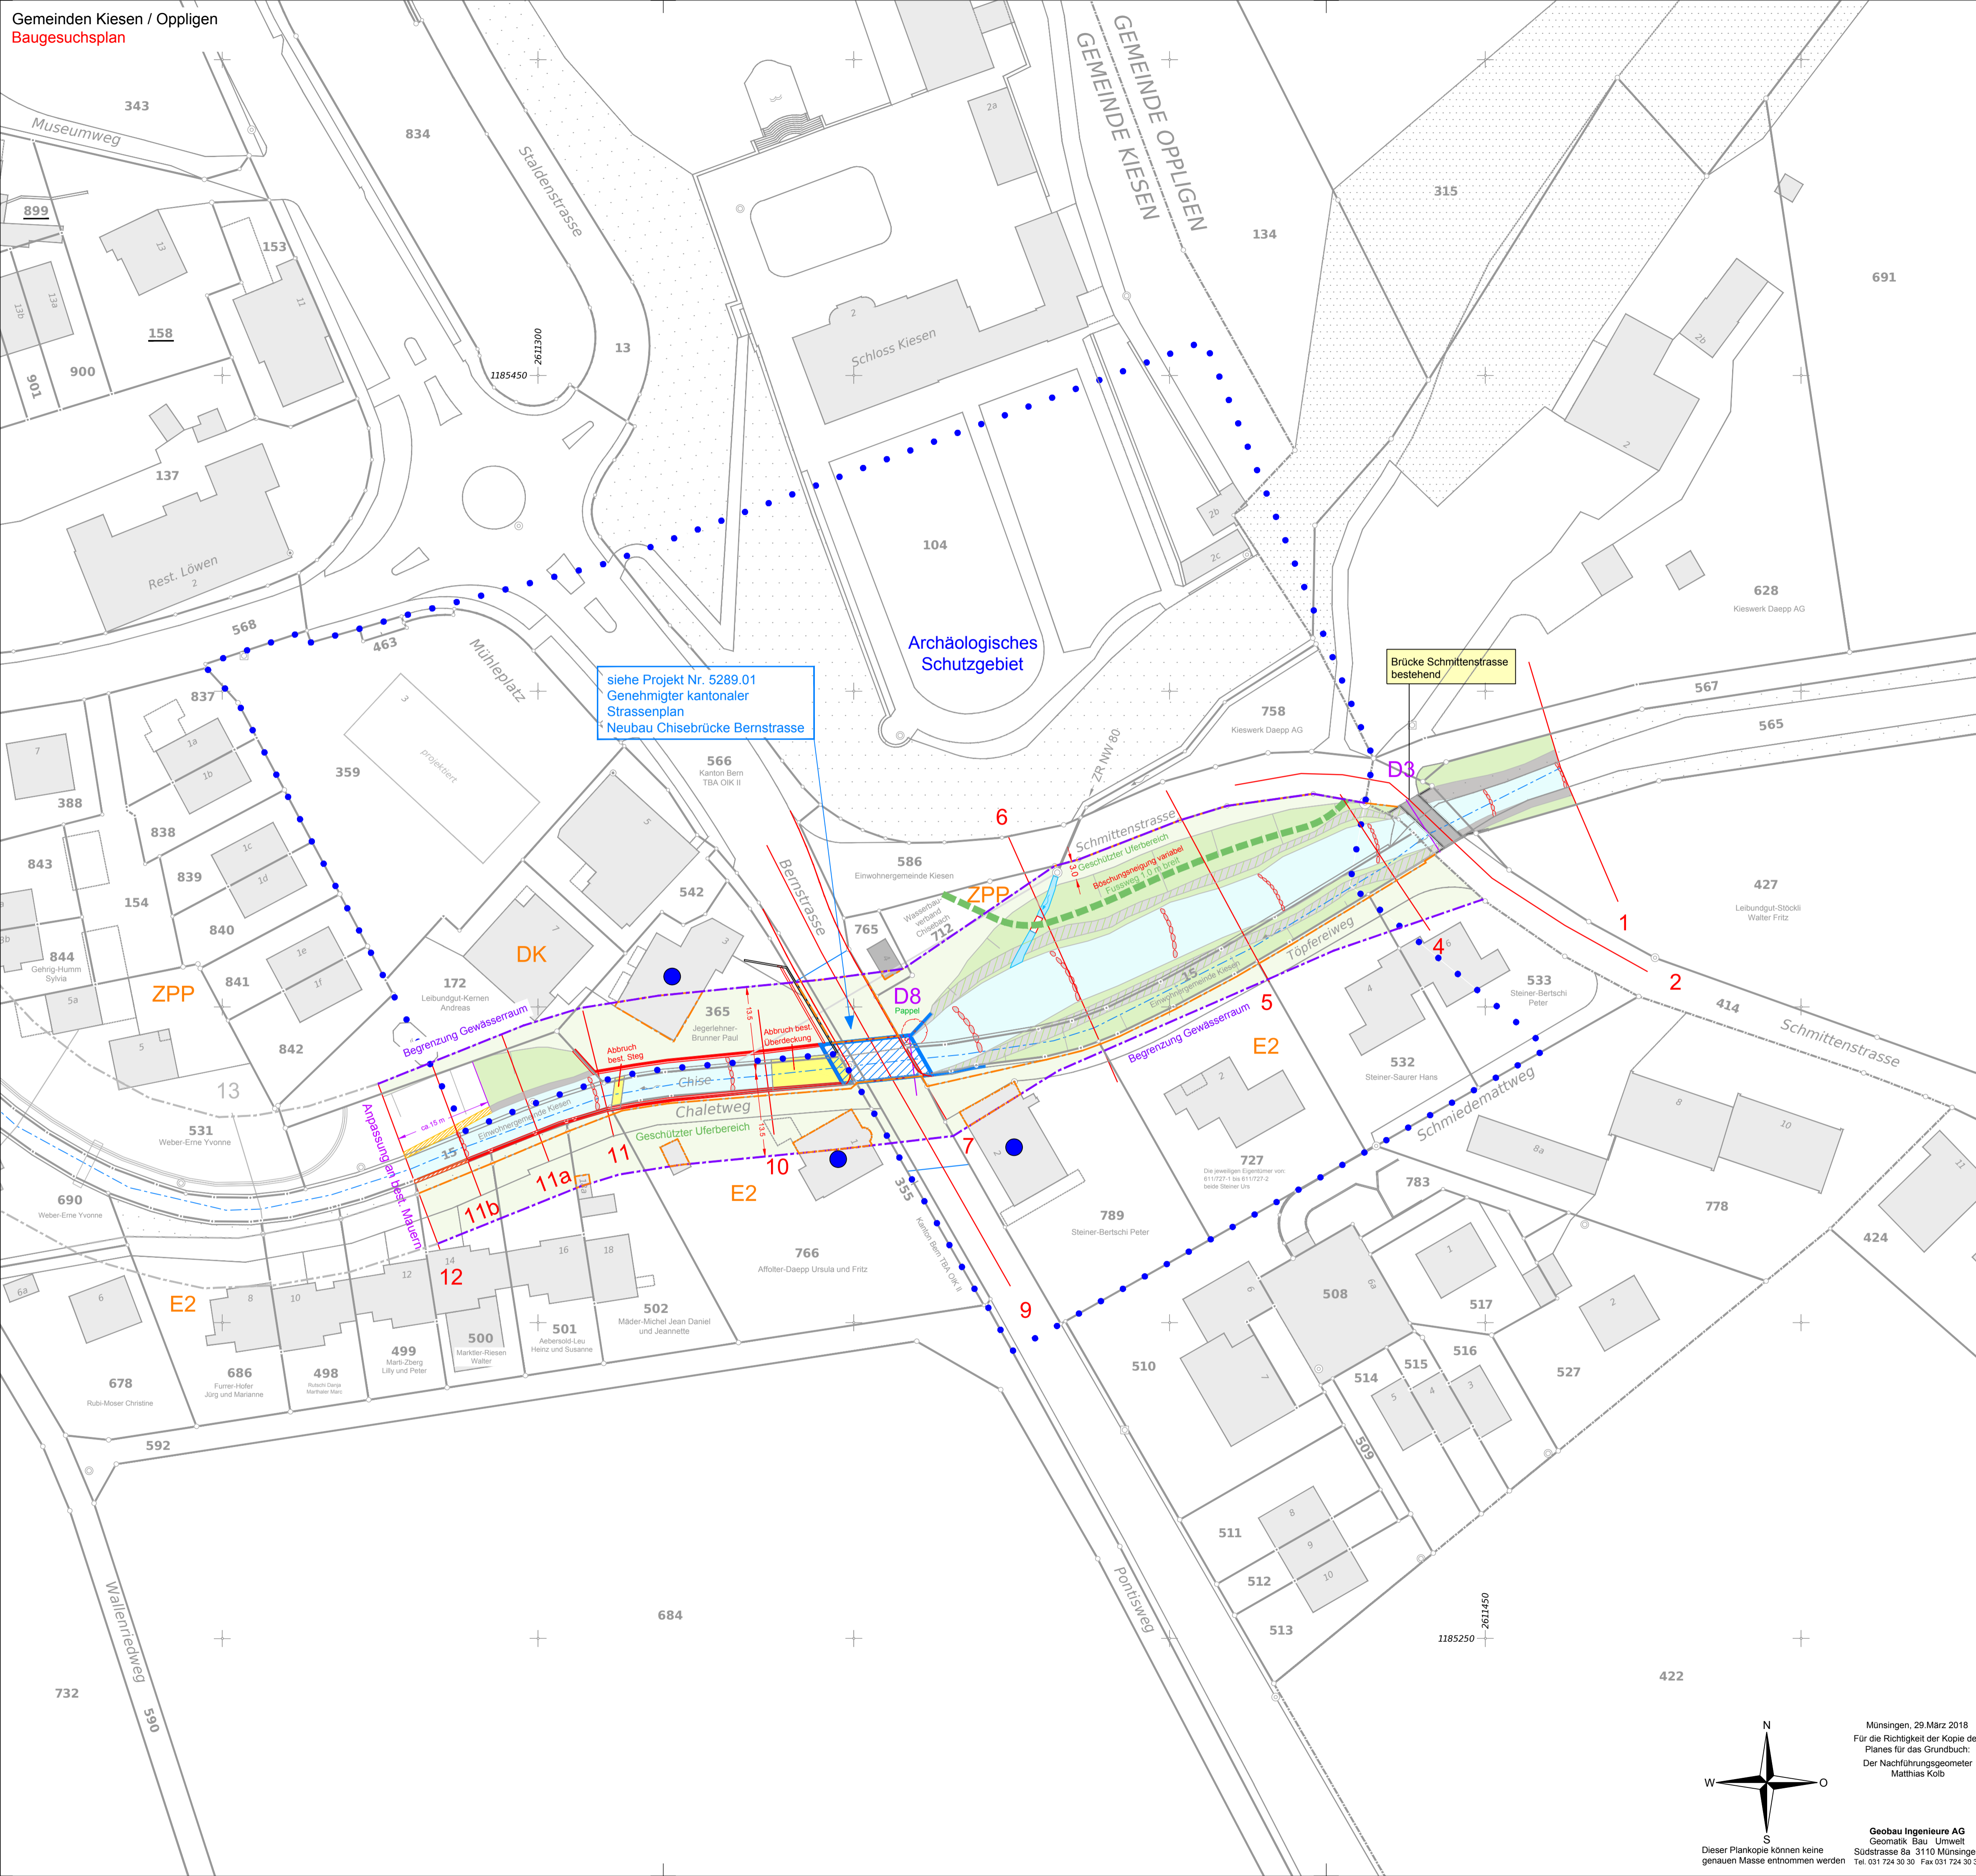

Legende

- Chise, Mittelwasser
- Böschungssicherung neu mit Natursteinblöcken
- Böschungssicherung neu mit Natursteinblöcken, überschüttet
- Blockschwelle neu
- geschützter Uferbereich, extensive Nutzung (orientierend)
- Bachböschung neu
- Abbruch
- Begrenzung Gewässerraum (orientierend) gemäss WBG / GSchV
- Begrenzung Gewässerraum unter Berücksichtigung des Besitzstandes (orientierend)
- Archäologisches Schutzgebiet
- Perimeter kantonalen Strassenplan
- E1 Einfamilienhauszone 1 - geschossig
- E2 Einfamilienhauszone 2 - geschossig
- DK Dorfkerzone
- ZPP Zone mit Planungspflicht
- 5 Querprofil mit Nummer
- D8 Querprofil Durchlass mit Nummer
- schützenswertes Objekt
- erhaltenswertes Objekt
- Anhangobjekt

Treten bei Bauarbeiten archäologische Bodenfunde zutage, sind die Arbeiten einzustellen und die Gemeindeverwaltung oder der archäologische Dienst des Kantons Bern zu benachrichtigen (Art. 10f BauG)

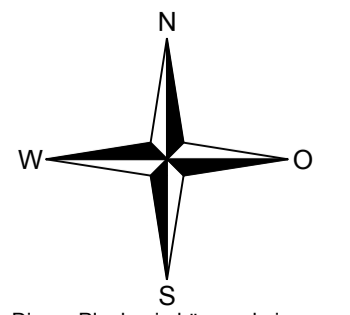

Münsingen, 29. März 2018
Für die Richtigkeit der Kopie des
Planes für das Grundbuch:
Der Nachführenden
Matthias Kolb

Geobau Ingenieure AG
Geomatik Bau Umwelt
Südstrasse 8a 3110 Münsingen
Tel. 031 724 30 30 Fax 031 724 30 31