



Längenprofil 1 : Chise 1 : 500 / 50

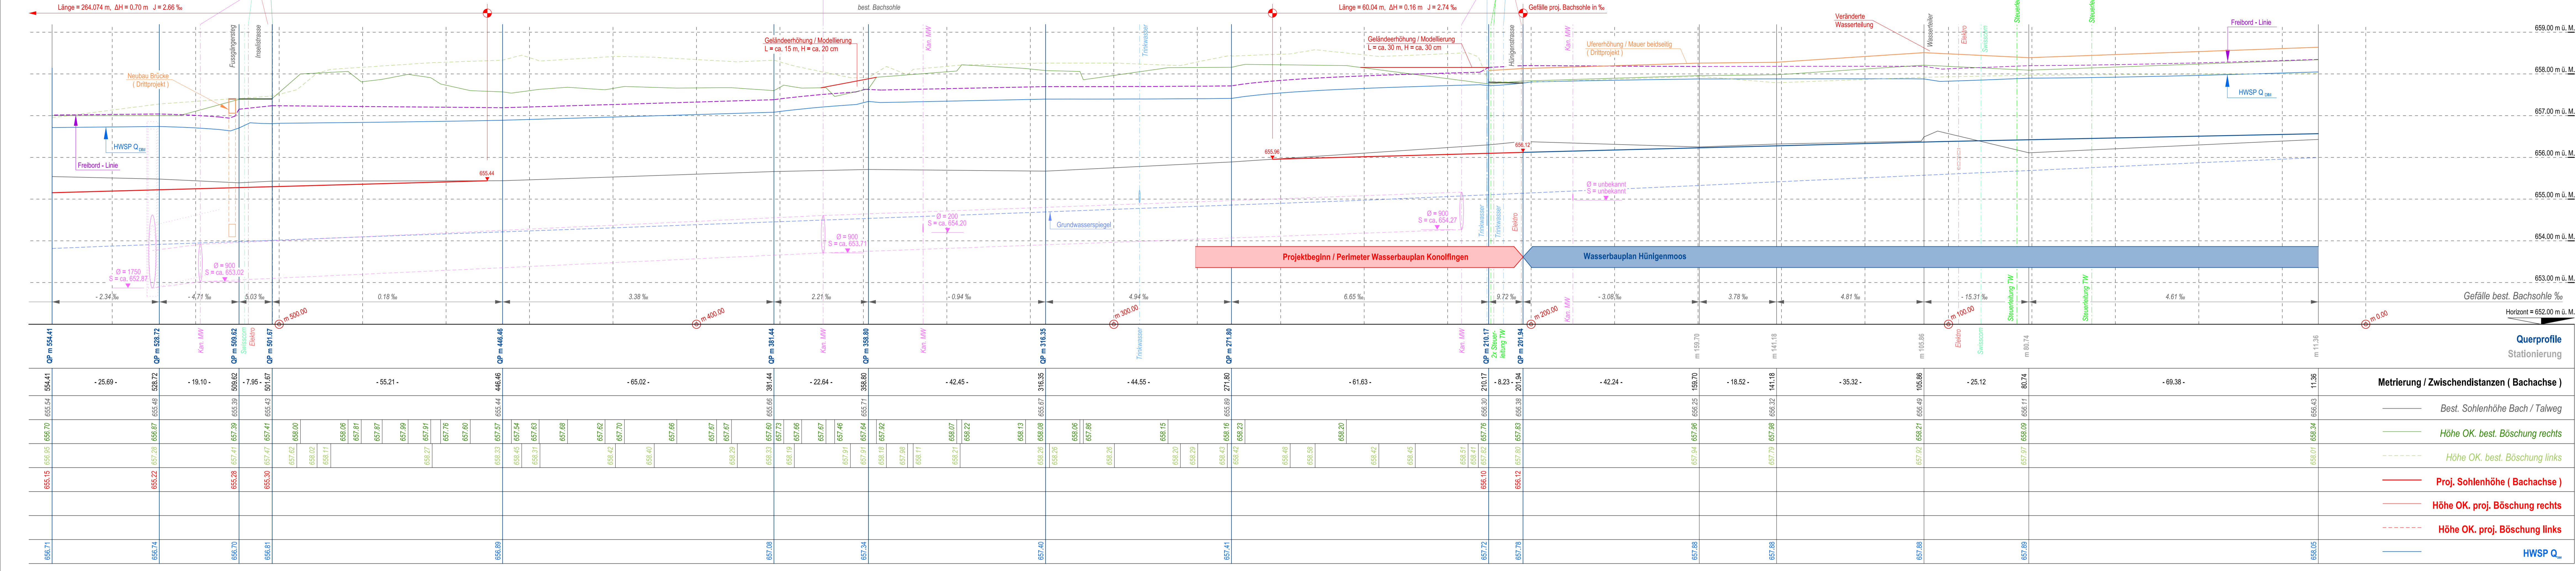

Längenprofil 1 : Gwärbkanal 1 : 500 / 50

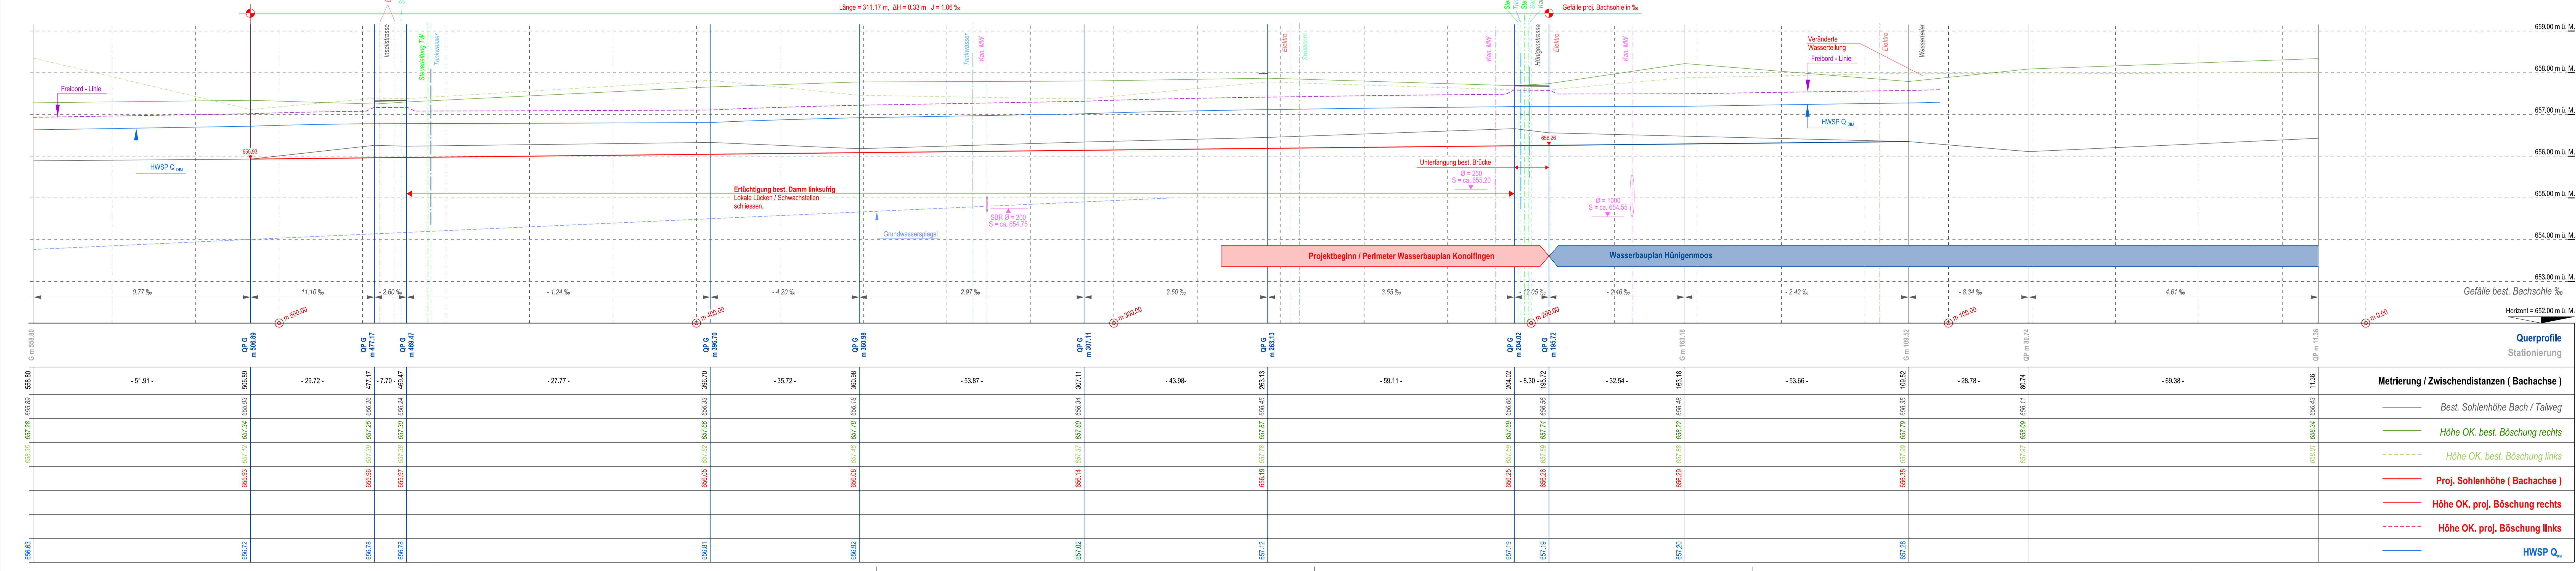

Revisions	Datum	Gez.	Gep.	Visiert
-	Erstellt			
A				
B				
C				

WASSERBAUVERBAND CHISEBACH
 Oberingenieurin # 16
 Tiefbauamt des Kantons Bern
 Office des ponts et chaussées du canton de Berne

Wasserbauplan Böllage 2.2-1		Datum/Dossier	30.09.2021
Gemeinde	Konolfingen	Revizität	
Erklärungsleitender	Wasserbauverband Chisebach	Projektnummer	20154
Gewässernummer	458 57003 56931	Plandatum	30.09.2021
Gewässer	Chise Gwärbkanal Frimettigebach	Format	60 x 147
Plan-Nr.	20154.33_004		

Hochwasserschutz Konolfingen
 Bauprojekt
 Unterlage: Längenprofil ① 1 : 500 / 50

Öffentliche Auflage

Projektfassende
gruner > Gruner Region Bern AG
 Industriestrasse 1
 CH-3052 Zollikofen
 T +41 31 544 24 24
 zollikofen@gruner.ch

Wasserbauplan genehmigung: