


Revisoren	Datum	Gez.	Gep.	Visiert
A	30.09.2021	rs	fas	buert
B				
C				

Längenprofil 2 : Gwärtkanal 1 : 500 / 50

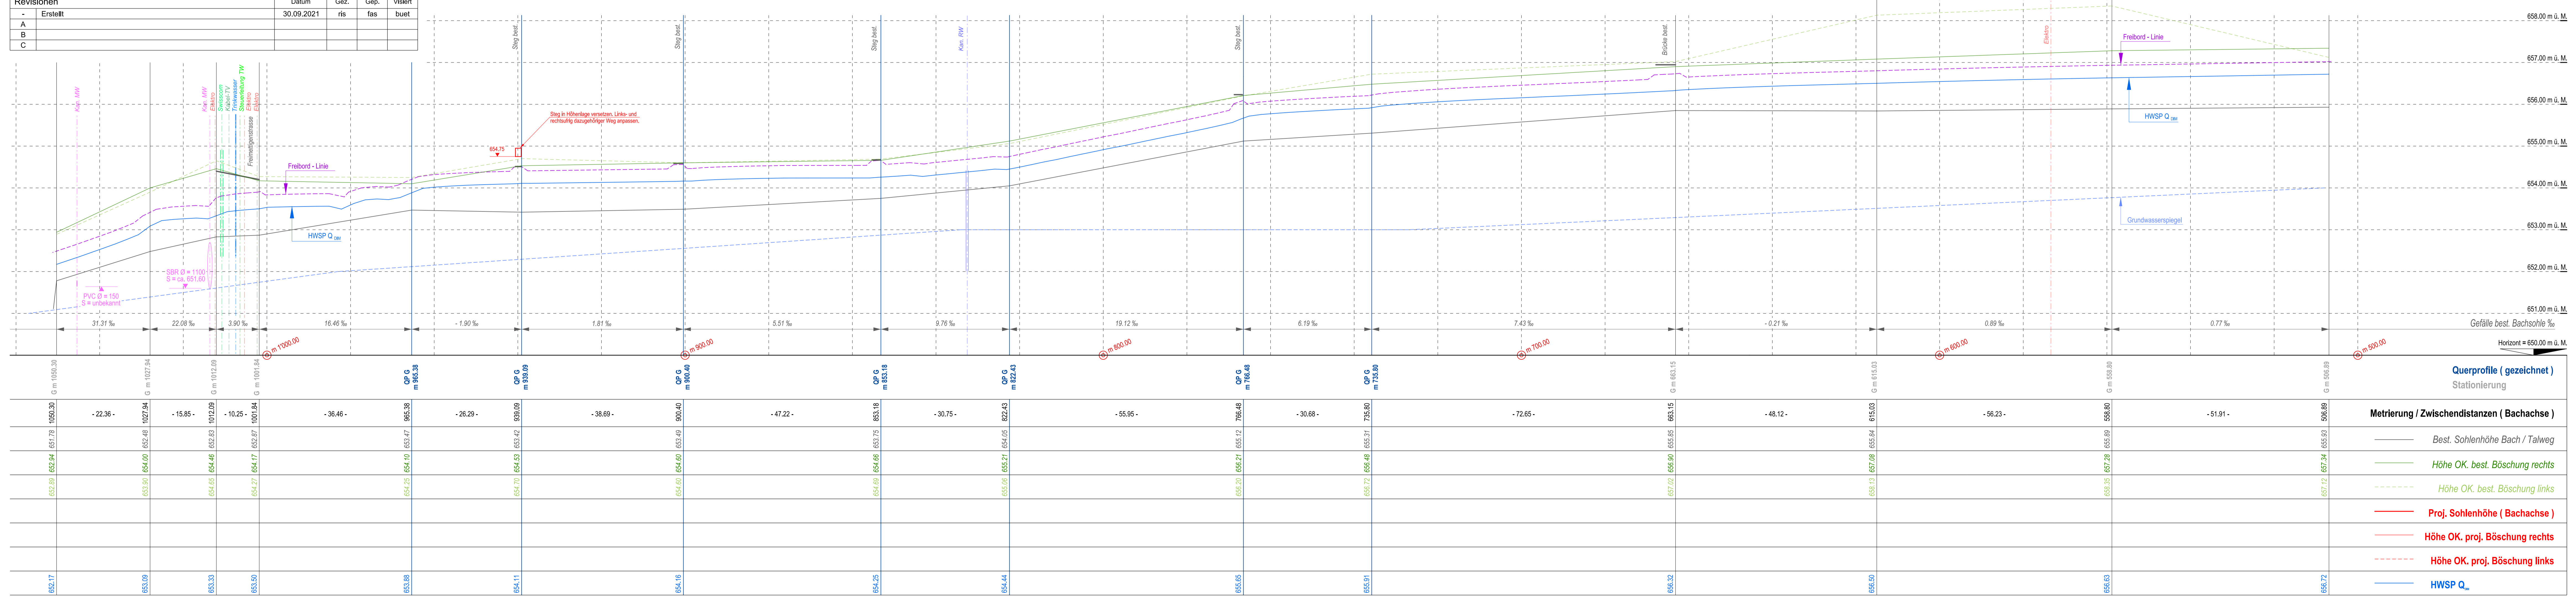

Wasserbauplan
Beilage 2.2-2

Oberrheinjurisd. II | 16. arrondissement
Tiefbauamt des Kantons Bern | Office des ponts et chaussées du canton de Berne

Gemeinde	Konolfingen	Datum/Dozier	30.09.2021
Erklärungszeichner	Wasserbauverband Chisebach	Revisiert	
Gewässernummer	458 57003 56'931	Projektnummer	20154
Gewässer	Chise Gwärtkanal Frimettigebach	Plandatum	30.09.2021
Plan-Nr.	20154.33_005	Format	60 x 147

Hochwasserschutz Konolfingen Bauprojekt

Unterlage: **Längenprofil ② 1 : 500 / 50**

Öffentliche Auflage

Projektverfassende

gruner Region Bern AG
Industriestrasse 1
CH-3052 Zollikofen
T +41 31 544 24 24
zollikofen@gruner.ch

Wasserbauplan genehmigung: