



 

Schema der Unterhalts-Bereiche

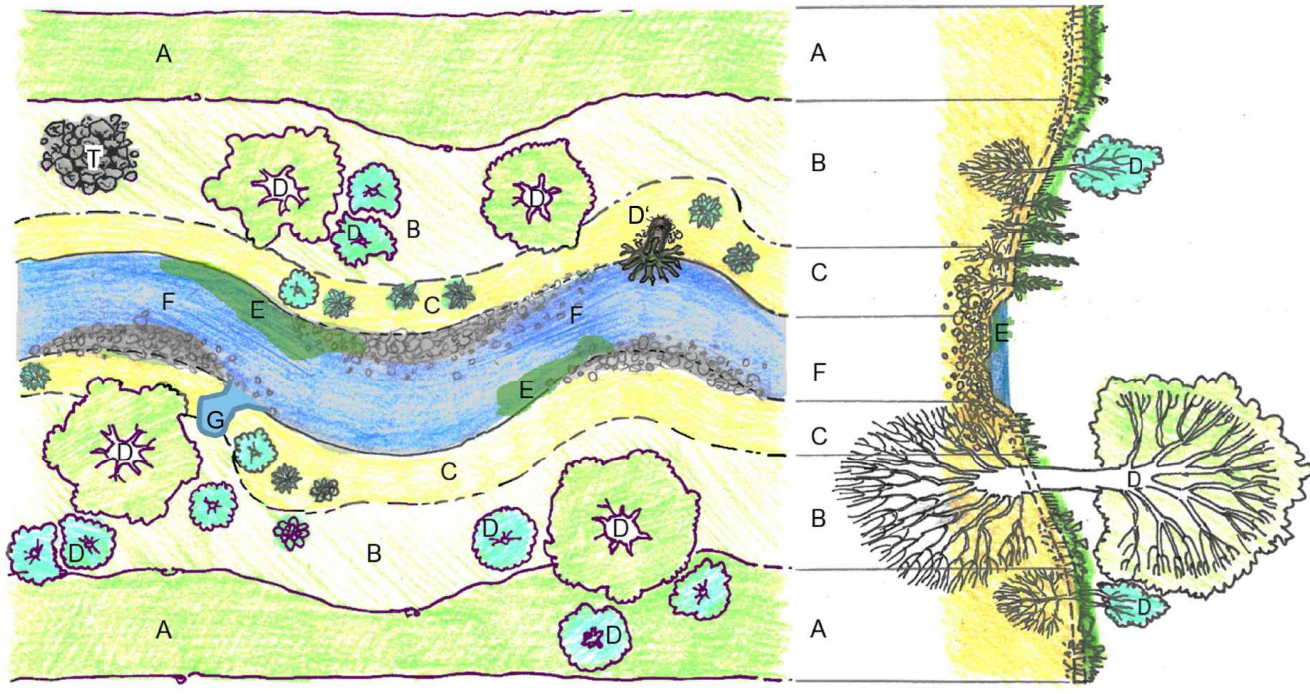

- A Pufferstreifen  
2 x mähen ab 15. Juni
- B Böschung / Extensive Wiese  
1/3 des Bestands mähen im Juni, 1/3 bis 2/3 mähen im Sept./ Okt., 1/3 nicht mähen
- C Uferstreifen / Berme / Hochtaiden / Röhricht  
1/3 des Bestands mähen im Jahr 1, 1/3 mähen im Jahr 2, 1/3 mähen im Jahr 3
- D Gehölze  
Nur wenn nötig, Pflegschnitt: bei höchstens 1/5 der Länge der Überbestockung pro Jahr, Naturverjüngung unterstützen
- E Wasserflansen  
Nur wenn nötig, 1/3 mähen im August/ Sept.
- F Gewässersohle  
Nur wenn nötig, räumen im August/ Sept.
- G Lagune / Feuchtstandort  
Nur wenn nötig, mähen oder räumen im August/ Sept.
- T Trockenstandort  
2/3 mähen im Sept./ Okt.
- D Totholz  
Kleinere Stämme belassen, wenn nötig grosse verankern oder entfernen

Wasserbauverband  
CHISEBACH

Oberingenieurin II  
Tribunant  
des Kantons Bern

le aménagement  
d'ingénieur en chef  
Office des ponts et  
chaussées  
du canton de Berne

Wasserbauplan  
Beilage 3.6

|                       |                                |               |            |
|-----------------------|--------------------------------|---------------|------------|
| Gemeinde              | Konolfingen                    | Datum Dossier | 30.09.2021 |
| Erfüllungspflichtiger | Wasserbauverband Chisebach     | Revisiert     |            |
| Gewässersnummer       | 458 57'003                     | Projektnummer | 20154      |
| Gewässer              | Chise Gwärbkanal Frimettigbach | Phasendatum   | 30.09.2021 |
| Plan-Nr.              | 20154.33_040                   | Format        | 60 x 168   |

Hochwasserschutz Konolfingen  
Bauprojekt

Unterlage  
Unterhaltsplan 1 : 1'000

Öffentliche Auflage

Projektleitende

**gruner** Gruner Region Bern AG  
Industriestrasse 1  
CH-3052 Zollikofen  
T +41 31 544 24 24  
zollikofen@gruner.ch

Wasserbauplan genehmigung :

Legende

Arbeiten pro Unterhalts-Bereich

| Signatur | Bedeutung   | Unterhaltsmethode und -häufigkeit   | Zuständigkeit  |
|----------|---|---|----------------|
| A        | Unterhaltsabschnitte für Pufferstreifen (A)   | 2x Mähen ab 15. Juni.   | Bewirtschafter |
| B, C     | Unterhaltsabschnitte für Wiesböschungen (B) und Uferstreifen/ Hochtaidenfluren (C). Abschnitte gleicher Färbung können gleichzeitig bearbeitet werden. | Wiesböschungen (B): 1/3 des Bestands mähen im Juni, 1/3 bis 2/3 mähen im Sept./ Okt., 1/3 nicht mähen.<br>Problemplanzen jäten, auf junge Gehölze achten und diese fördern.<br>Falls Trockenstandorte vorhanden: 1x pro Jahr mähen<br>Uferstreifen/ Hochtaidenfluren (C): 1/3 des Bestands mähen im Jahr 1, 1/3 mähen im Jahr 2, 1/3 mähen im Jahr 3.<br>Problemplanzen jäten | Gemeinde       |
| D        | Unterhaltsabschnitte für Gehölze (D). Abschnitte gleicher Färbung können gleichzeitig bearbeitet werden.                                               | Nur wenn nötig, insgesamt höchstens 1/5 der Länge der Überbestockung pro Jahr pflegen.<br>Wo nötig Gehölze nachpflegen.<br>Naturverjüngung unterstützen.<br>Anfallendes Totholz/ Teile des Schnittguts wo möglich im Gewässerraum belassen.   | Gemeinde       |
| F        | Unterhaltsabschnitte für Gewässersohle (F)   | Nur wenn nötig, Räumung von Auflandungen im Sohlbereich, im August/ Sept.   | Gemeinde       |

| Revisionen |          | Datum      | Gez. | Gep. | Visiert |
|------------|----------|------------|------|------|---------|
| -          | Erstellt | 30.09.2021 | ris  | fas  | bue     |
| A          |          |            |      |      |         |
| B          |          |            |      |      |         |
| C          |          |            |      |      |         |