

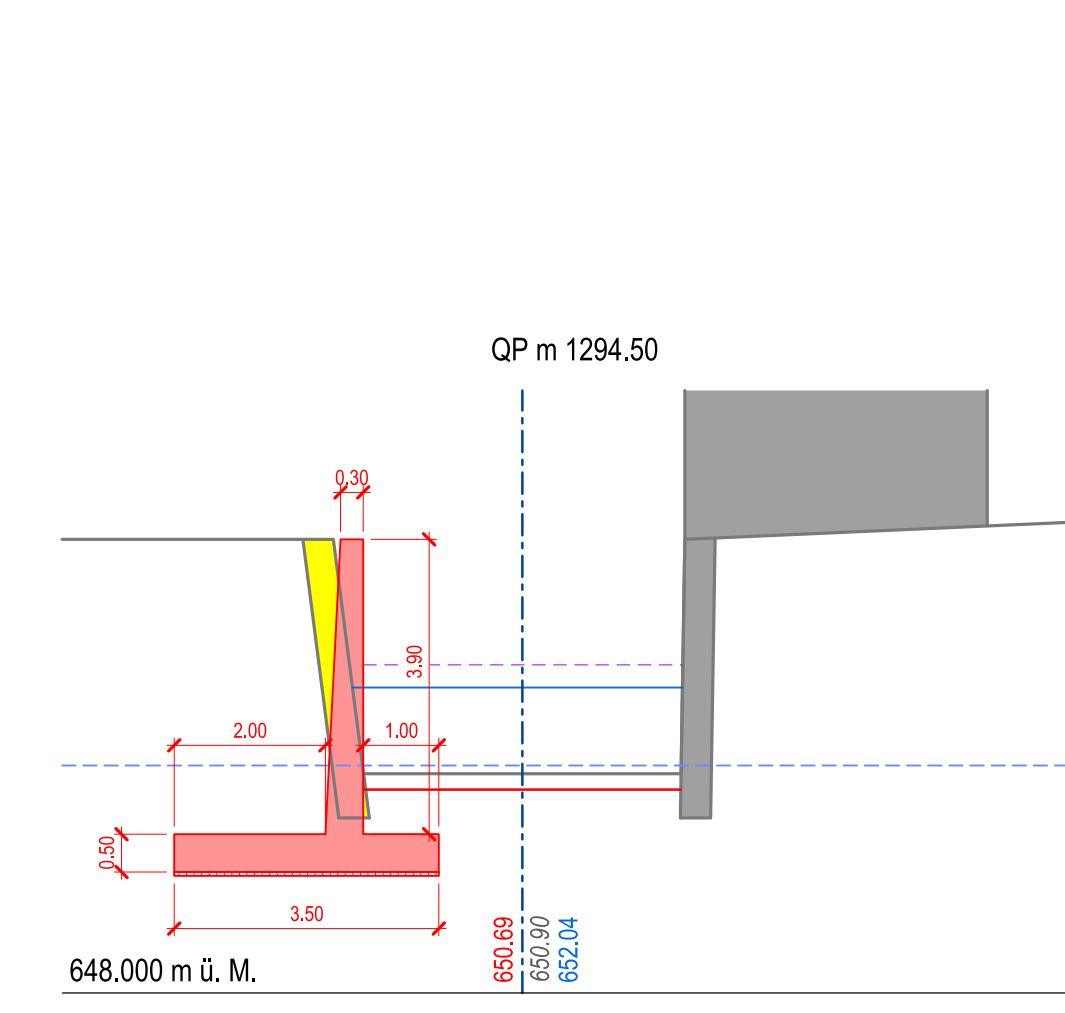


4. Strassenbrücke Thunstrasse

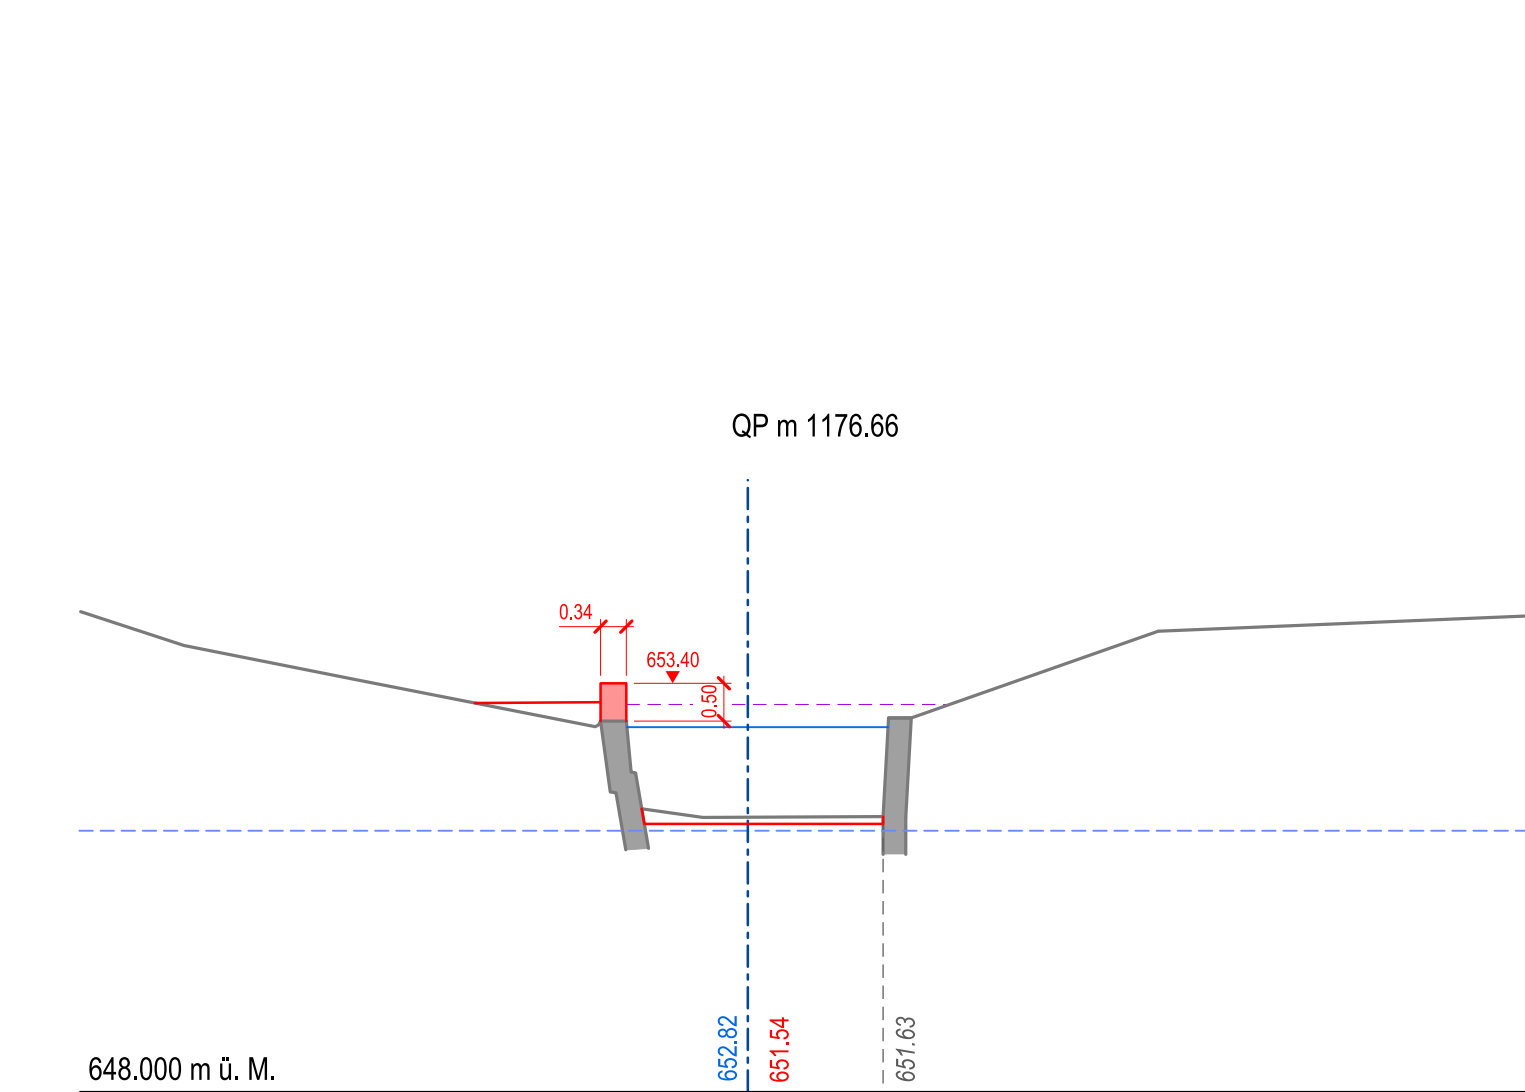

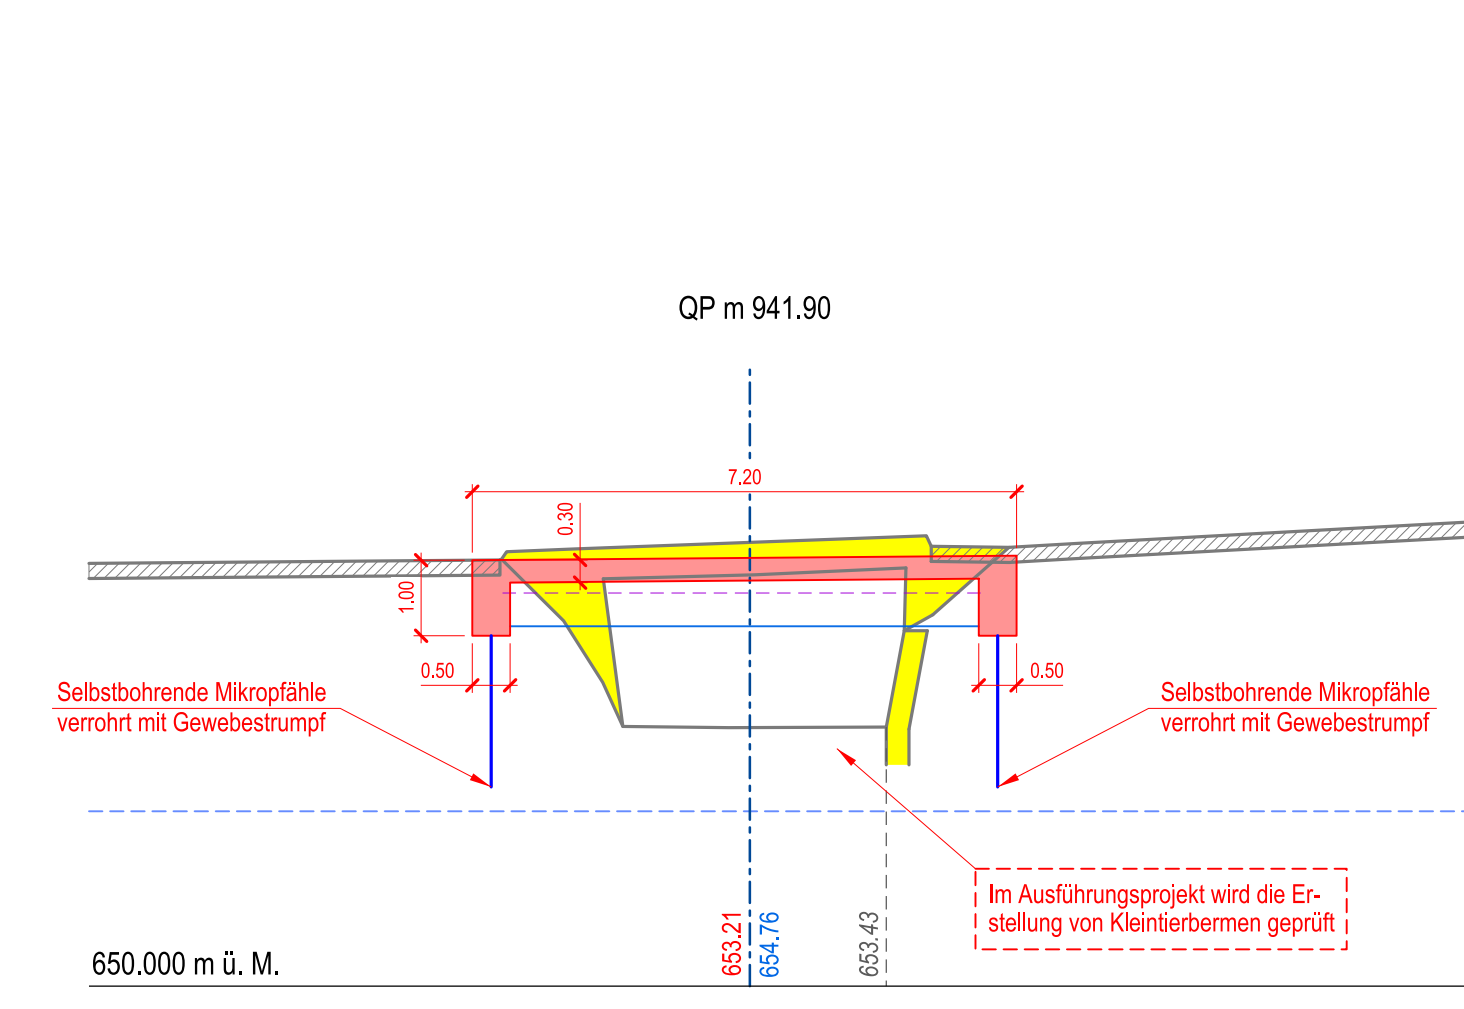

Örtliche Gewässer Nr. 8

Rechtsvorschriften
 des Kantons Bern

Offiz des vörm.
 Kantons
 an der Stelle des
 Kantons

Wasserschutzbauplan

3.7-1

Gemeinde	Könolfingen	Datum Dossier	30.09.2021
Eintragungsnummer	Wasserschutzbauplan Chisebach	Revision	
Gebietsnummer	458 57'003 56'031	Projektschreiber	20154
Gebietsart	Chise Gewässkanal Flämgelände	Planstatus	30.08.2021
Plan-Nr.	20154.33_001	Format	80 x 120

Hochwasserschutz Könolfingen

Bauprogramm



Zusammenstellung
 Kunstbauten Chise

Linie/Objekt

Öffentliche Nutzung

Projektschreiber



Gruener Region Bern AG

Industriestrasse 1

CH-3052 Zollikofen

T +41 31 546 28 24

post@gruener.ch

Wasserschutzbauplan Nr. 3.7-1