Oberingenieurkreis II

Tiefbauamt
des Kantons Bern

Wasserbauplan
Beilage 2.2.1

Gewässer	Chise	Gewässer-Nr.	458
Gemeinden	Kiesen, Oppligen, Herbligen	Projekt-Nr.	5375
Erhebungsdienstgebiet	Wasserbauverband Chisebach	Plan-Nr.	5375- 12
Projekt vom	20. Juni 2011	Format	168.0 x 59.4 cm
Revidiert	25. Oktober 2021		

Unterlage: Längenprofil 1:1000/100

Wasserbauplan Chise

Teil 1, Gemeindegebiet Kiesen

Auflage

Projektverfasser:

geobau ingenieure ag
Geobau Ingenieure AG
Geomatik Bau Umwelt
Stadtstrasse 8a
3110 Münsingen
Tel. 031 724 30 30

Wasserbauplangenehmigung:

Legende:
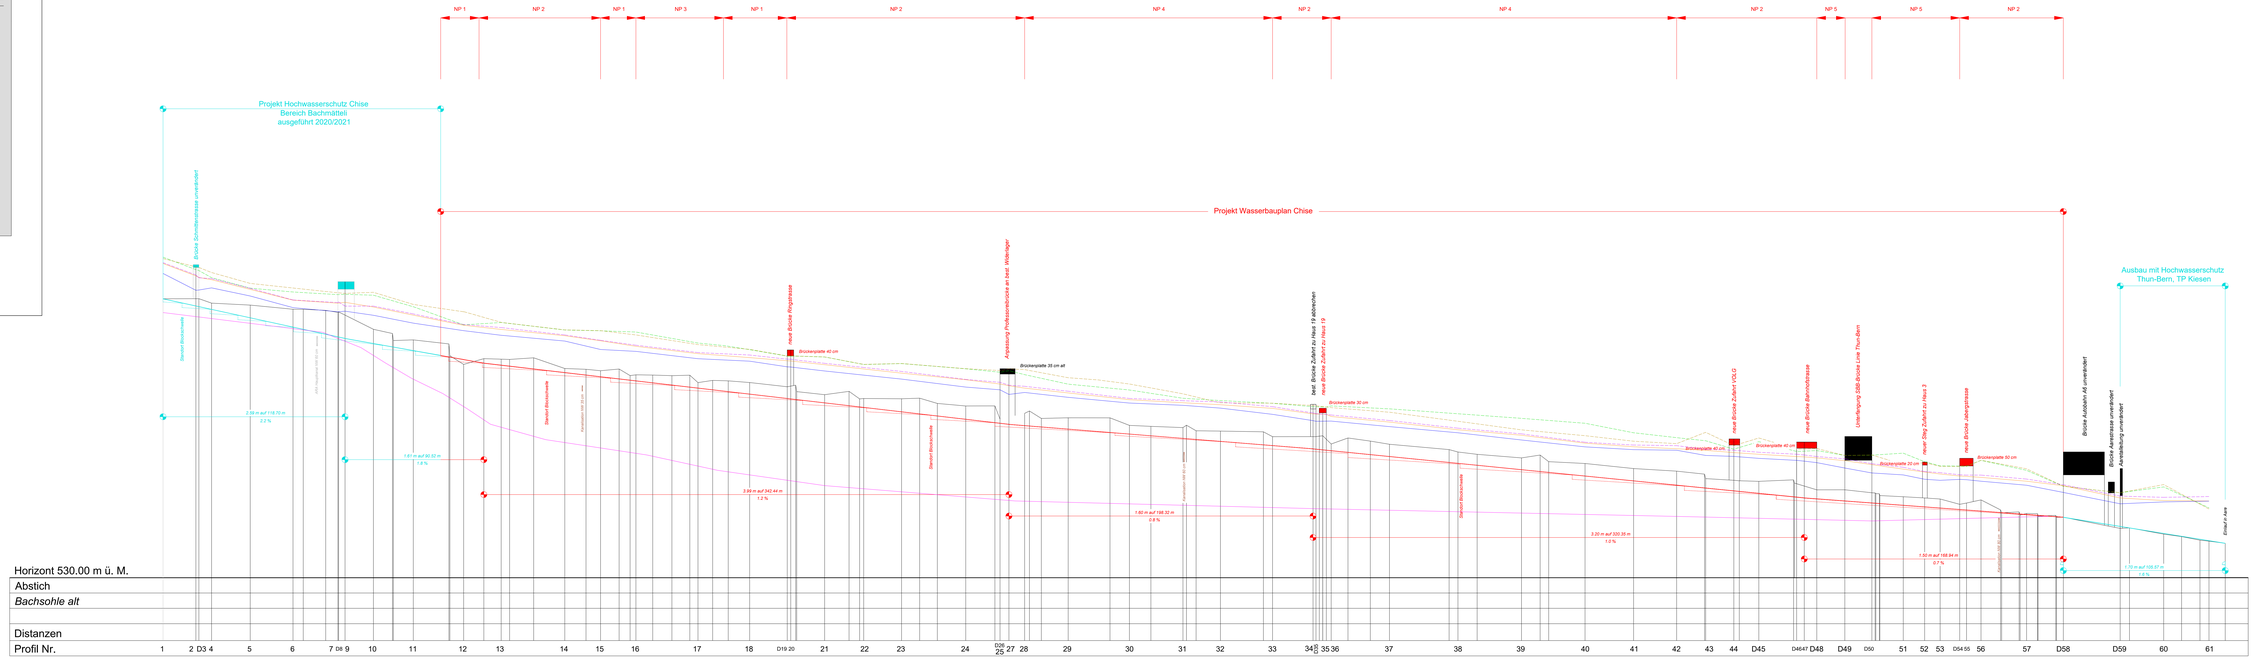
- Wasserspiegel HQ100 = 30.5 m³/s
- Energiellinie
- Grundwasserspiegel
- Ufer links
- Ufer rechts
- Schutzkote Q = 33.5 m³/s