Oberingenieurkreis II

Tiefbauamt
des Kantons Bern

Wasserbauplan
Beilage 2.2.2

Gewässer	Chise	Gewässer-Nr.	458
Gemeinden	Kiesen, Oppligen, Herbligen	Projekt-Nr.	5375
Erfüllungspflichtiger	Wasserbauverband Chisebach	Plan-Nr.	5375- 22
Projekt vom	20. Juni 2011	Format	63.0 x 29.7 cm
Revidiert	25. Oktober 2021		

Unterlage

Längenprofil 1:1000/100

Wasserbauplan Chise

Teil 2, Gemeindegebiet Oppligen

Auflage

Projektverfasser

geobau ingenieure ag

Geobau Ingenieure AG
Geomatik Bau Umwelt
Südstrasse 8a
3110 Münsingen
Tel. 031 724 30 30

Wasserbauplangenehmigung:

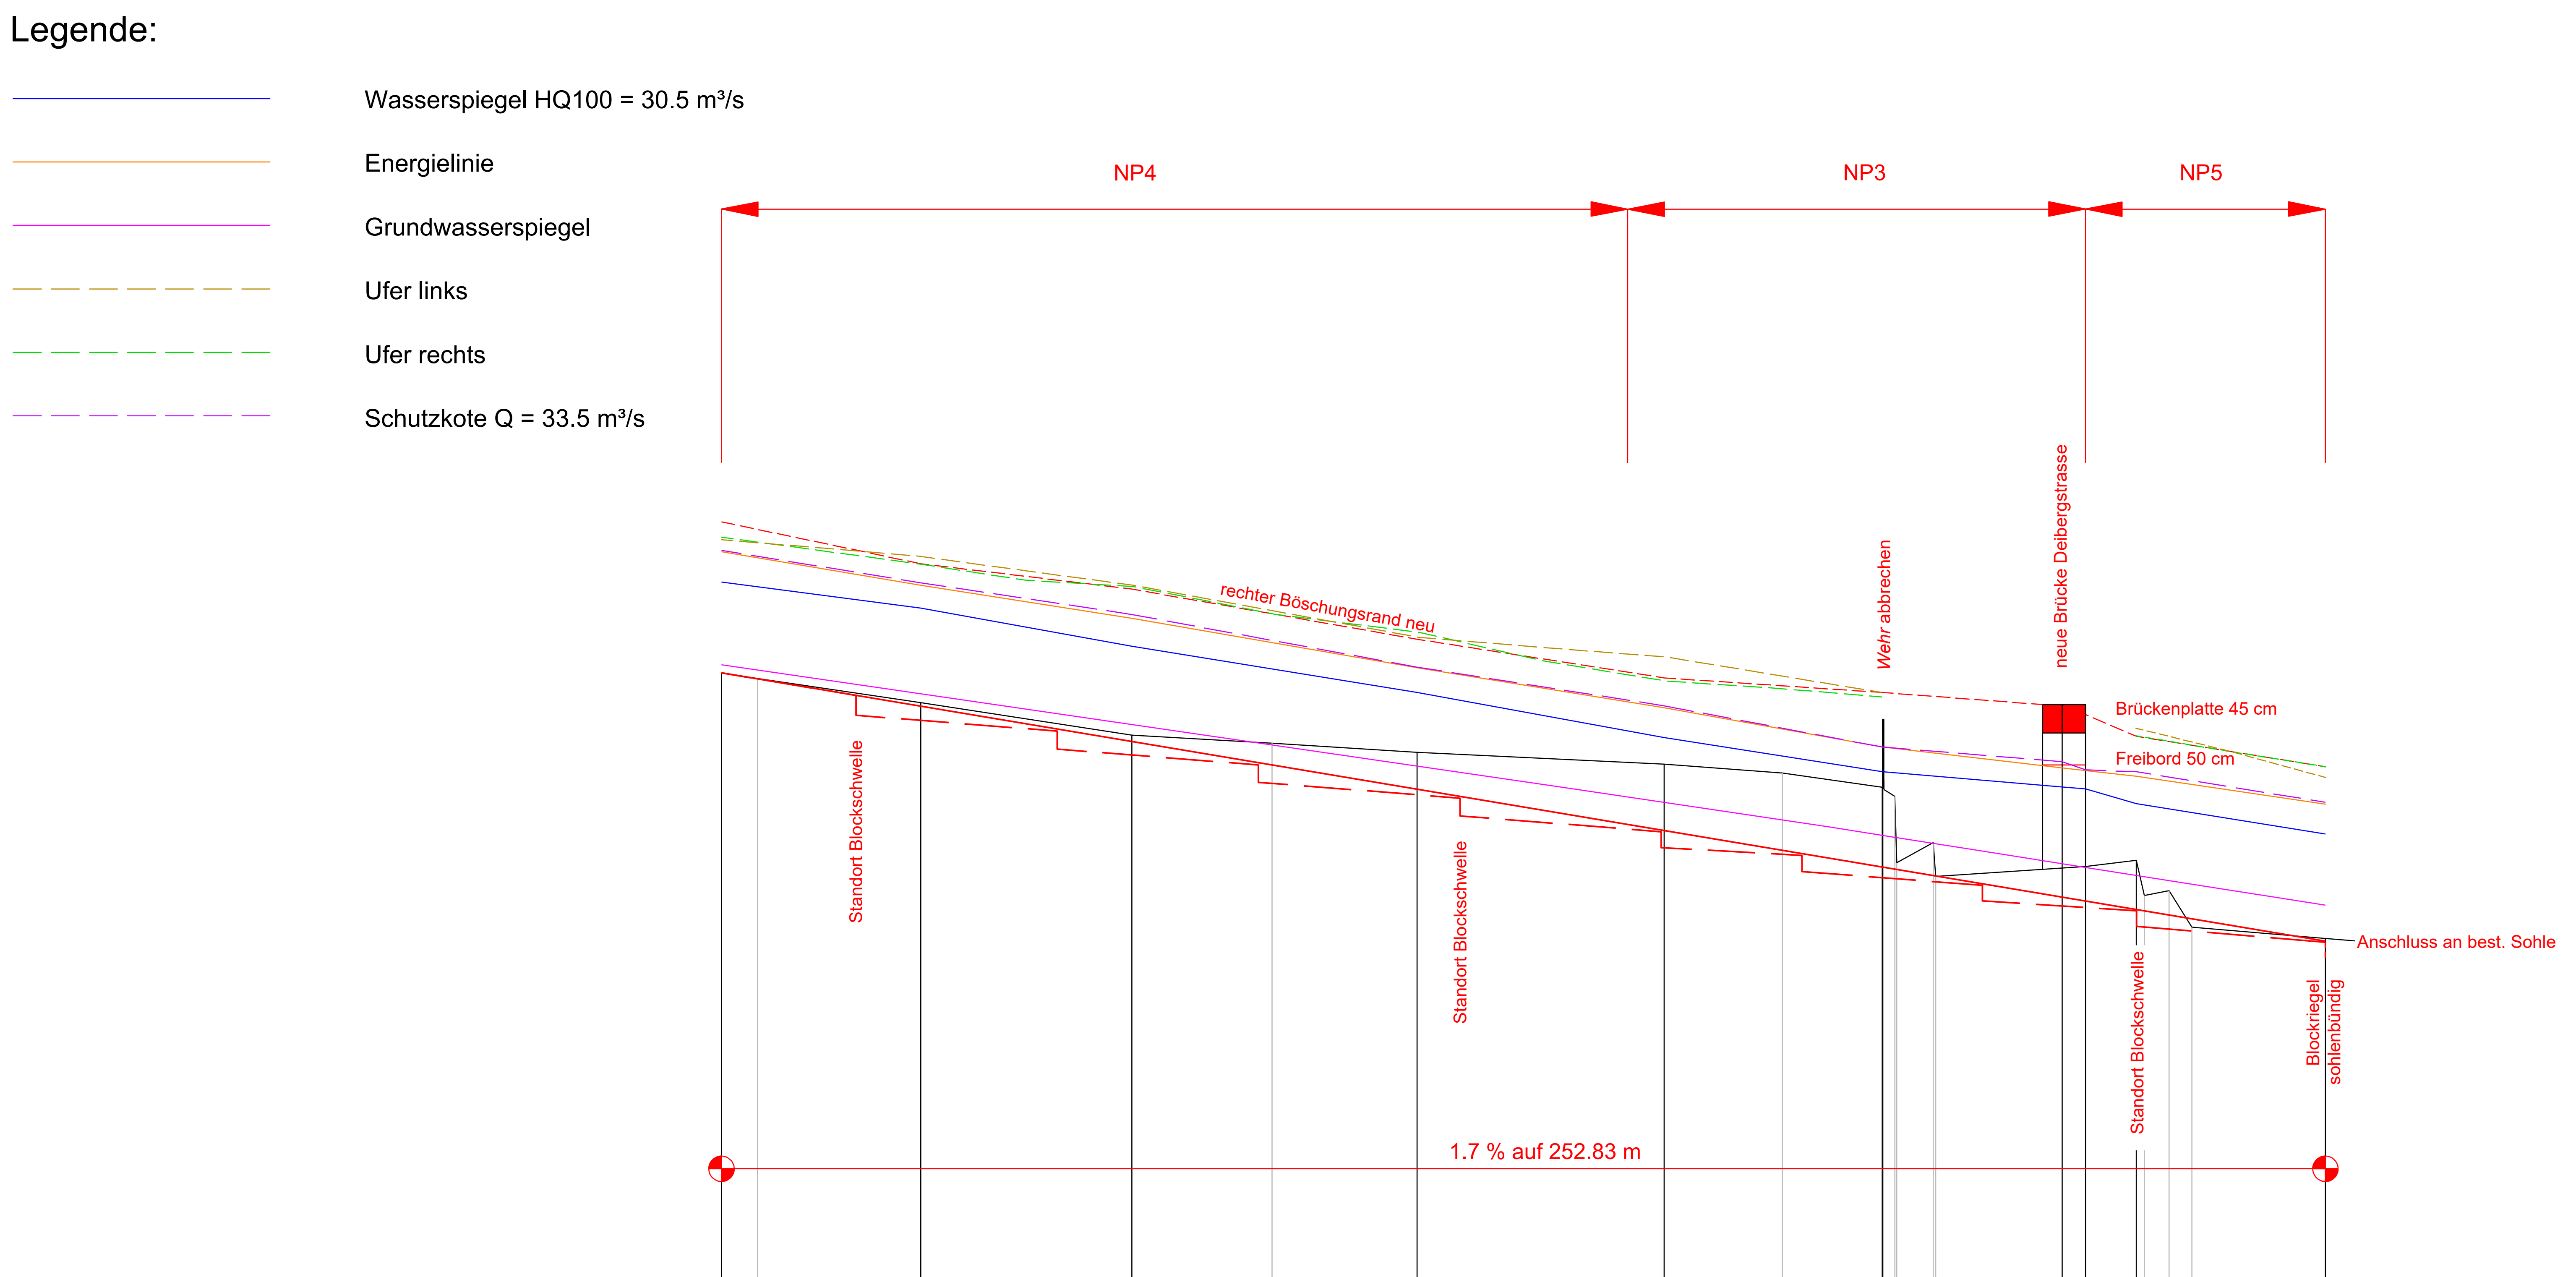

Horizont 550.00 m ü. M.

Abstich	-0.06		-0.06	-0.10		-0.58	-1.05		-1.23					-0.46	-0.55	-0.78				-0.04
Bachsohle alt	560.33	560.24	559.86	559.35	559.22	559.08	558.89	558.75	558.50	558.38	557.34	557.66	557.12	557.25	557.28	557.38	556.82	556.90	556.32	556.14
Bachsohle neu	560.33		559.80	559.25		558.50	557.84		557.27					556.79	556.73	556.60				556.10
Distanzen	0.00	5.66	31.42	64.67	86.78	109.65	148.62	167.22	182.96	184.95	185.24	191.03	191.39	211.35	215.01	223.03	224.28	228.19	231.77	252.83
Profil Nr.	1a		2a	3a		4a	5a		6a					7a	8a	9a				10a