Oberingenieurkreis II

Tiefbauamt
des Kantons Bern

Wasserbauplan
Beilage 3.5.1

Gemeinde:	Chise	Massstab Nr.:	408
Ortsteil:	Kiesen, Oppligen, Frutigen	Kartenblatt:	5375
Gewässer:	Kander/Lombachgraben/Chisebach	Datum:	01.12.2011
Projekt-Nr.:	05_kan_0010	Format:	594 X 841 mm
Bearbeitung:	Ch, Januar 2011		

Inhalt: Werkleitungsplan 1:500

Wasserbauplan Chise

Teil 1, Gemeindegebiet Kiesen

Auflage

Projektverfasser:

geoTEST AG
ersteinfingen

Bachtel Ingenieure AG
Industrie- Bau- Umwelt
Gewerbestr. 16a
CH-3700 Spiez
Tel. 033 654 90 30

Wasserbaugenehmigung:

Legende

- Begrenzung Gewässersaum (orientierend) gemäss WBG / GSchV
- Begrenzung Gewässersaum (orientierend) / Begrenzung des Besitzstandes (orientierend)
- Chise, Wiederaufbau
- Böschungssicherung mit Natursteinblöcken
- Blockschwelle neu
- Extensive Nutzung in Landwirtschaftszone (LN/ZL) (orientierend)
- Bachböschung neu
- Archäologisches Schutzgebiet

bestehend:	Projekt:	
		Sauberwasser
		Schmutzwasser
		Elektrizität
		Swisscom
		Wasser

Bemerkungen:
Die Werkleitungen müssen im Projekt nicht bei nur Leitungsbau / Stollen und Schächten vollständig ergänzt oder bereichert werden. Lediglich in Bauzonen und dichtbebaut dürfen diese in die Projektbasis.
Die Lage der Werkleitungen ist ungefähr und ohne Gewähr. Vor Beginn der Arbeiten ist jeweilig ein aktueller Werkleitungsplan bei den zuständigen Werkleitungsbetrieben anzufordern.
Die Lage der Werkleitungen sind vor Beginn der Tiefbauarbeiten zu verifizieren.
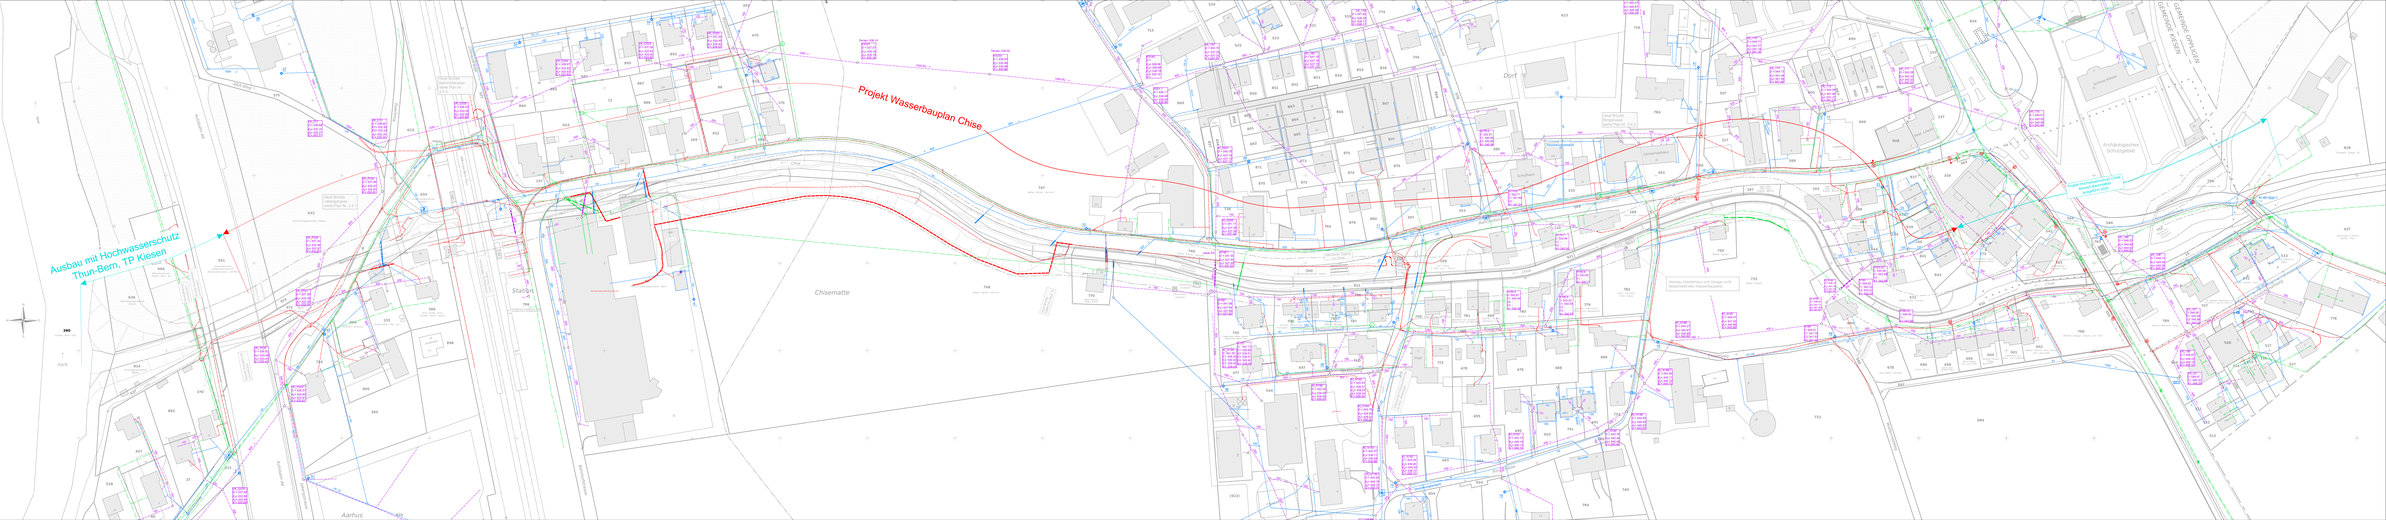
Trotzdem bei Bauarbeiten archäologische Bodenfunde zutage, sind die Arbeiten einzustellen und der Kantonsarchäologie oder der archäologischen Dienst des Kantons Bern zu benachrichtigen (Art. 10 BauG).